





西立面
1
1 : 200

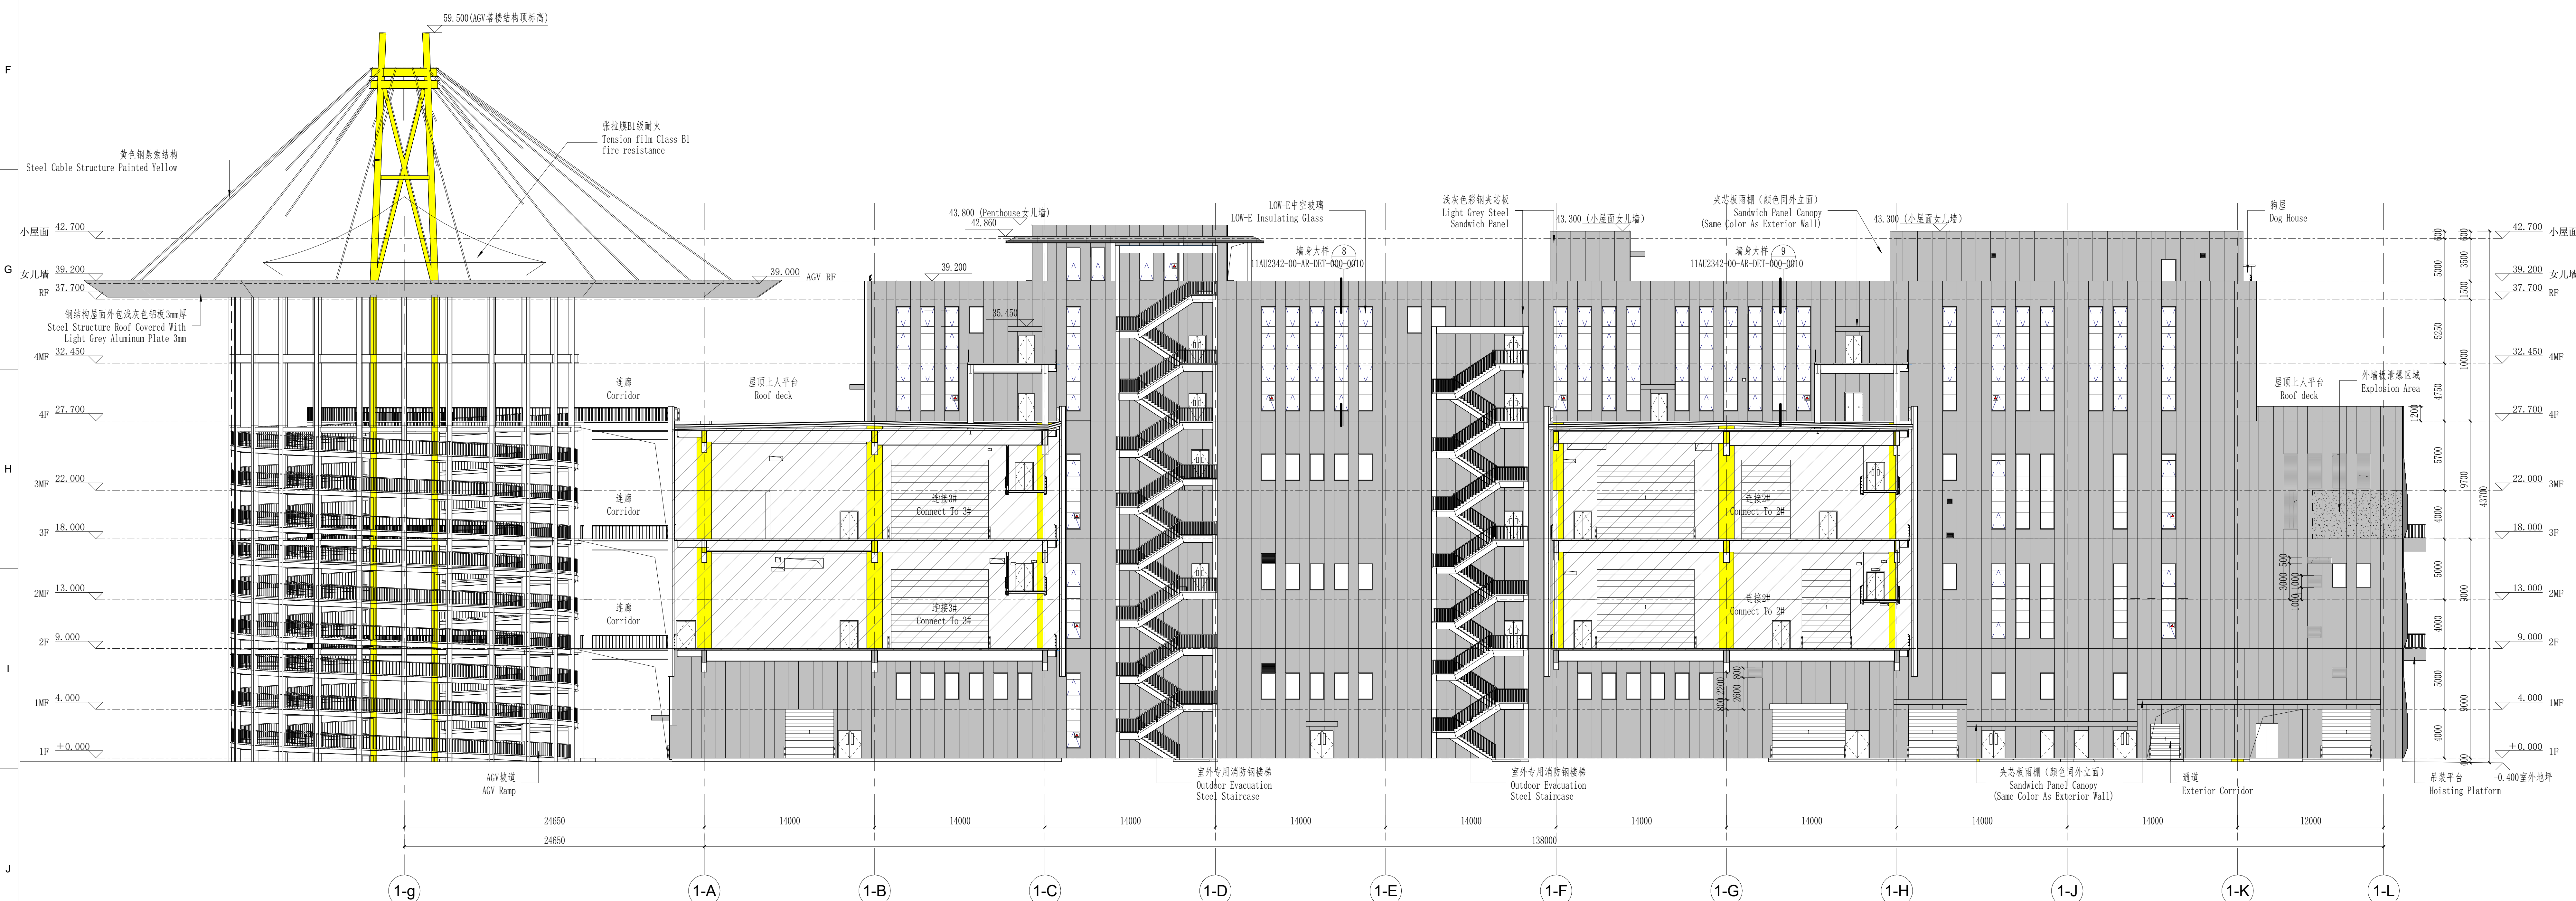

东立面
2
1 : 200

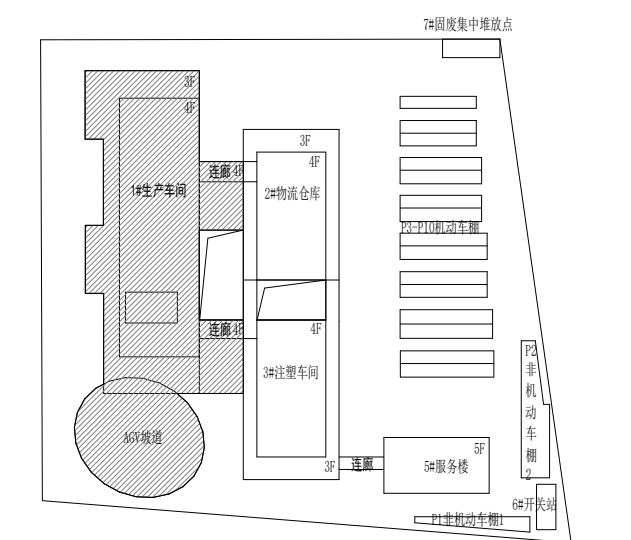

KEY PLAN 索引图

0		12/19/2024	设计阶段	设计阶段
REV	DATE	DATE	DESCRIPTION	DESCRIPTION
管理公司 MANAGEMENT COMPANY				
gbd ENGINEERING CONSULTING				
gbd Engineering Consulting (Shanghai) Co., Ltd				
业主Logo OWNER LOGO				
igus				
igus (Shanghai) Motion Plastics Co., Ltd				
注册章 REGISTRATION STAMP				
出图章 RELEASE STAMP				
生特瑞(河北)工程设计有限公司 Century 3 Engineering Co., Ltd				
工程设计资质证书编号: 京设 工程设计证书编号: A213003378				
本图纸及相关资料版权归本公司所有, 未经本公司许可, 不得复制或传播。如有侵权, 本公司将依法追究。 The drawings and data information is exclusive to C3, the provider has the duty of confidentiality without the written permission of C3, cannot partial or complete copy, also shall not disclose to third parties.				
项目名称 PRO NAME	世纪新城工厂项目 igus New Factory Project			
子项名称 UNIT NAME	1#生产车间 1# PRODUCTION AREA			
图纸名称 DRAWING NAME	1#楼西立面图, 1#楼东立面图 1# BUILDING WEST ELEVATION, 1# BUILDING EAST ELEVATION			
项目负责人 P.M.	姓名 NAME	签字 SIGNATURE	日期 DATE	
专业负责人 L.D.	姓名 NAME	签字 SIGNATURE	日期 DATE	
审核 CHECK	姓名 NAME	签字 SIGNATURE	日期 DATE	
设计 DESIGN	姓名 NAME	签字 SIGNATURE	日期 DATE	
会签专业 DISCIPLINE	建筑专业 ARCH.	结构专业 STRUC.	暖通专业 HVAC	动力专业 UT.
签字 SIGNATURE	电气专业 ELEC	弱电专业 ELV	给排水专业 P & F.	岩土专业 GPP.
签字 SIGNATURE	周国生	叶明志	李松林	尹斌
设计号 PRO NO.	11AU2342			
审核号 DOC NO.	11AU2342-01-AR-DEL-000-0001			
版次 REV.	专业 DISCIPLINE	比例 SCALE	页数 SHEET	
0	建筑专业 ARCH.	1:200		