



附图一：预分支电缆（主楼1~屋顶层公共照明）

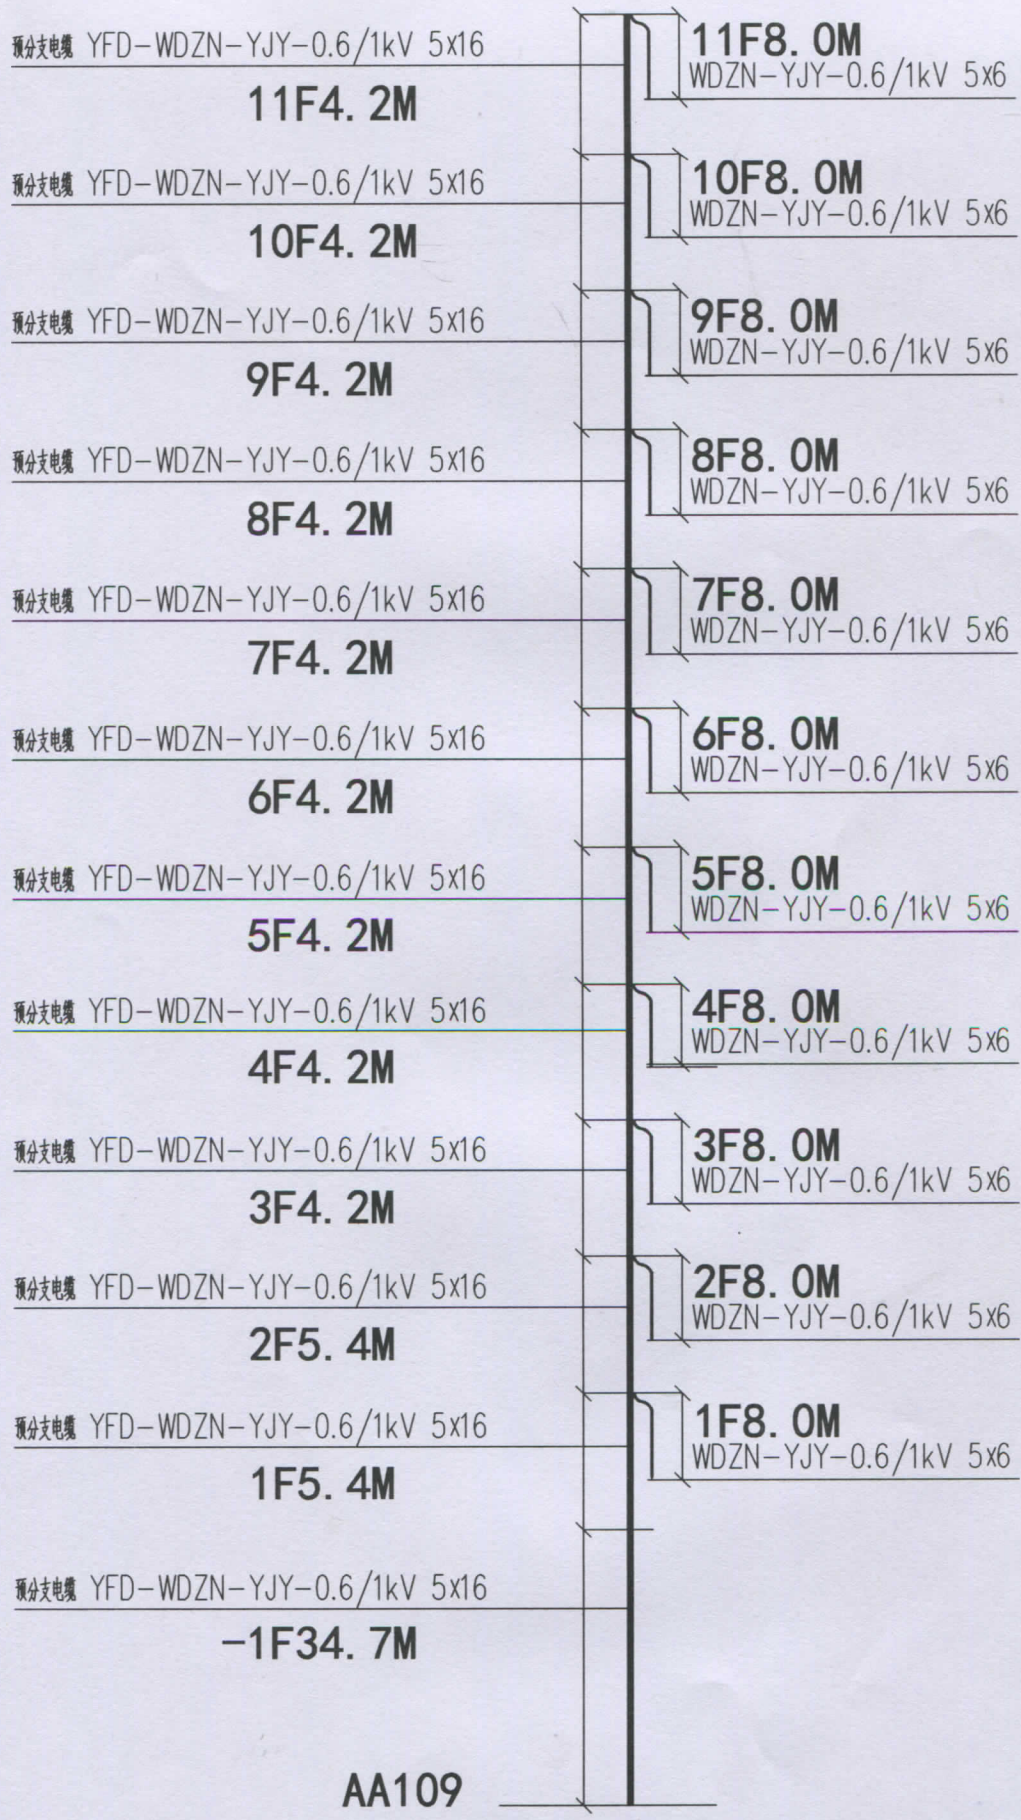



附图二：预分支电缆（主楼1~屋顶层应急照明）



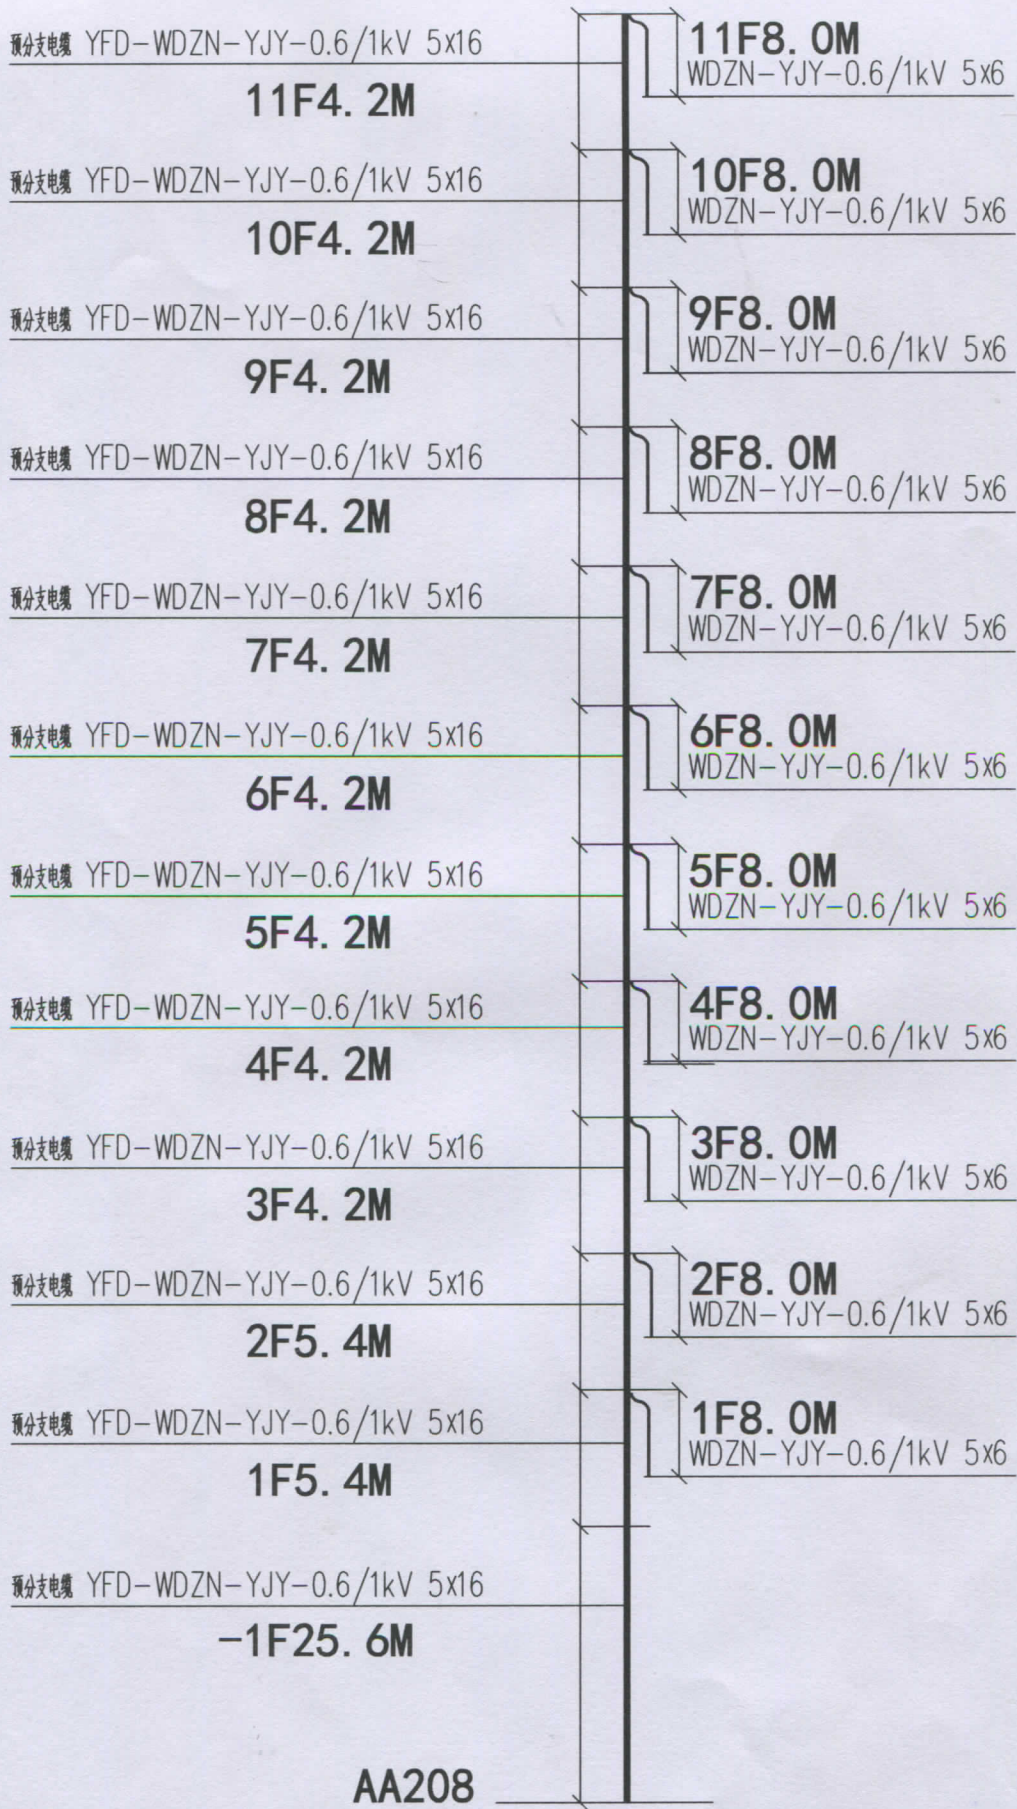

附图三：预分支电缆（主楼1~屋顶层应急照明）