



江苏启安  
JIANGSU QI'AN

江苏启安建设集团有限公司  
JiangSu QiAn Construction Group

上海市大木桥路588号建材大厦3楼  
Da mu qiao lu, Shanghai, China  
Tel: 61229907/17/19

业 主 OWNER  
嘉里置业（杭州）有限公司

工程名称 NAME OF PROJECT  
杭州嘉里中心AEI改造项目中餐厅移位改造总承包工程

审 定 AUTHORIZED

审 核 APPROVED

设计总负责人 PROJECT MANAGER

设 计 DESIGNED

申 明 IMPORTANT  
本图受版权法保护。未经授权对本图或者本图的任何部分进行复制或分发都会受到相应的民事和刑事处罚并受到最严厉的法律追究。图中的所有尺寸均以图例为准，承包人在施工前，亲自到现场对尺寸进行确认。  
This drawing is protected by copyright law. Unauthorized reproduction or distribution of this drawing, or any portion of it, may result in severe civil and criminal penalties and will be prosecuted to the maximum extent possible under law. All dimensions on this drawing are for reference ONLY, contractors shall verify for themselves, on site, before construction proceeds.

版 本 REVISION

客户确认 CLIENT VERIFIED

图 名 SHEET TITLE

电动挡烟垂壁大样图

设计号 PROJECT No.


阶 段 STATUS 施工图

专 业 DISCIPLINE 室内装饰

比 例 SCALE 见图




日 期 DATE 2024.03.13

图 号 SHEET No. D-01

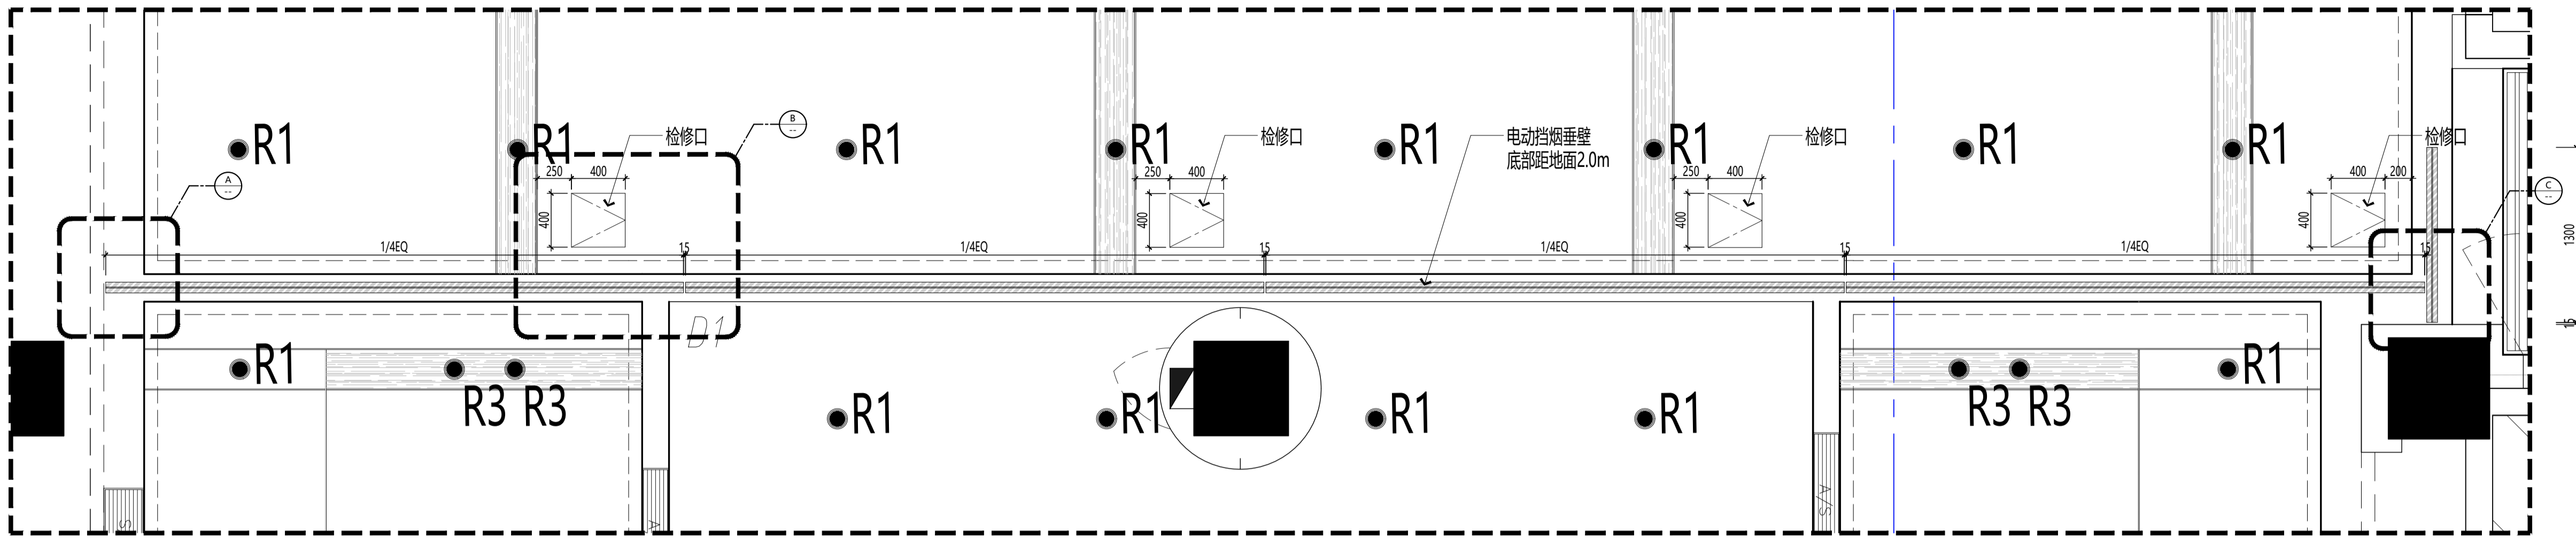

01 DETAIL 挡烟垂壁天花放大图

SCALE:1/30(A1)

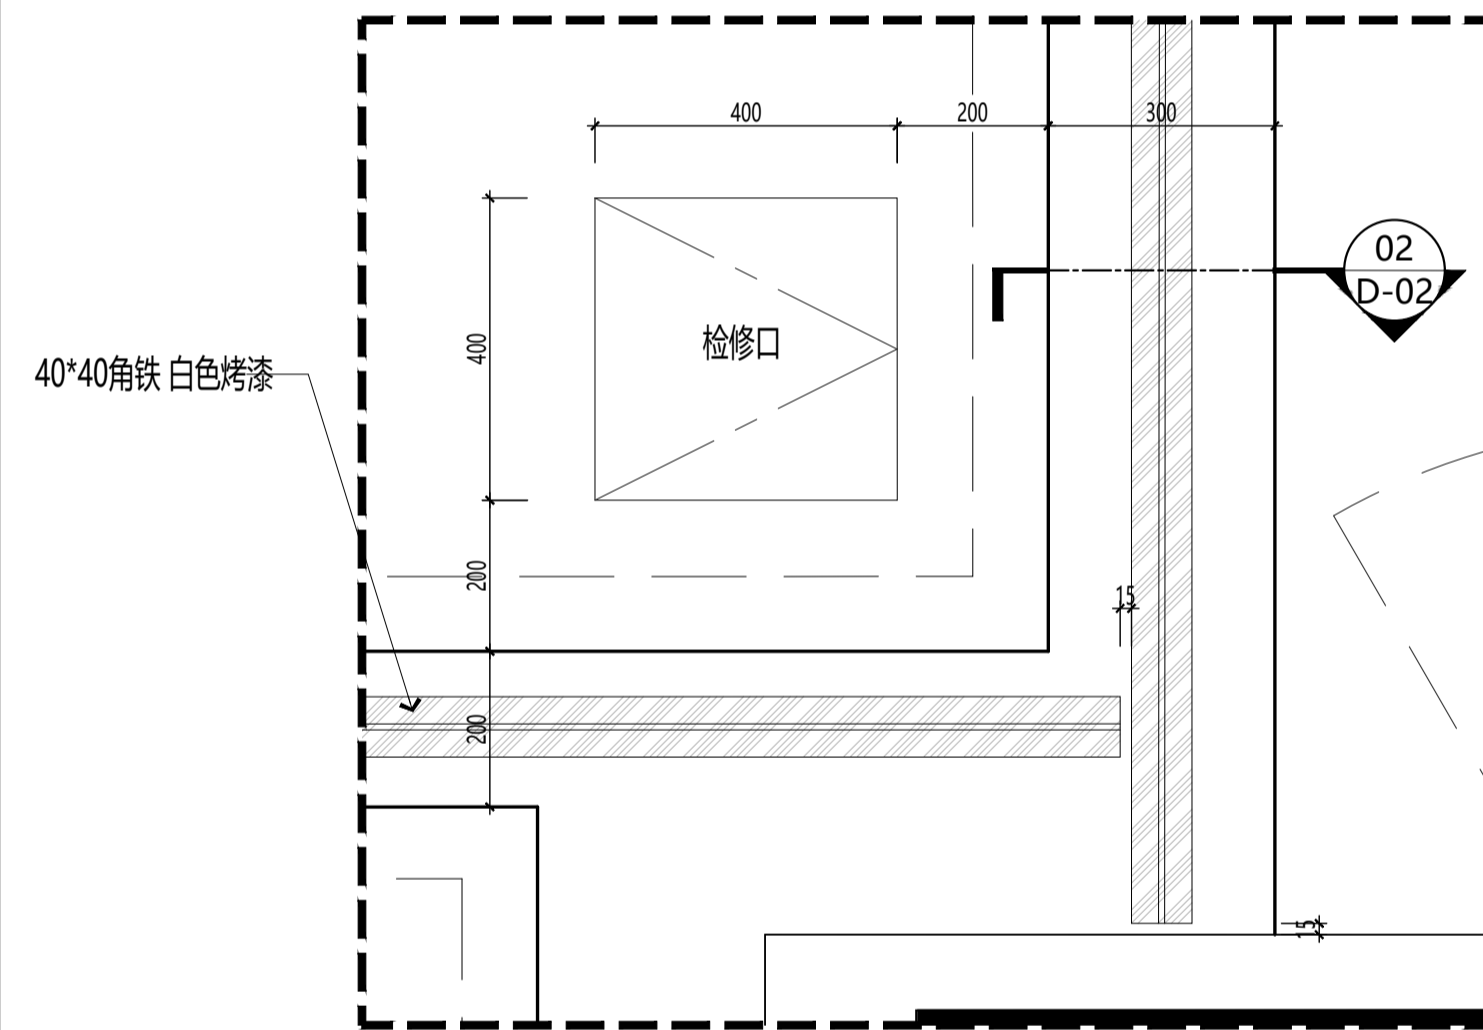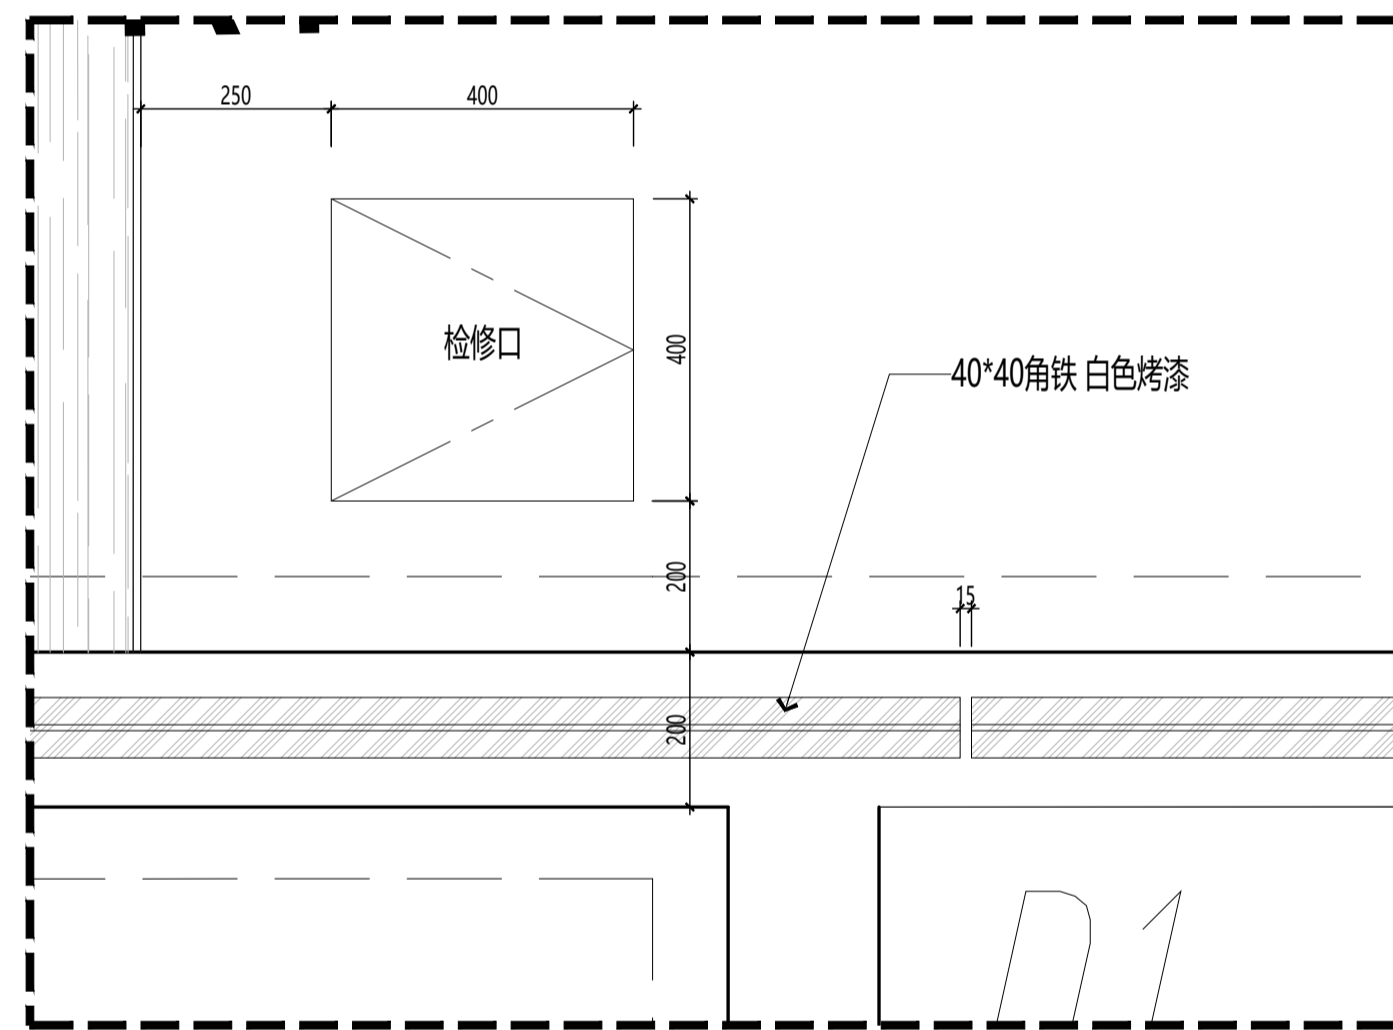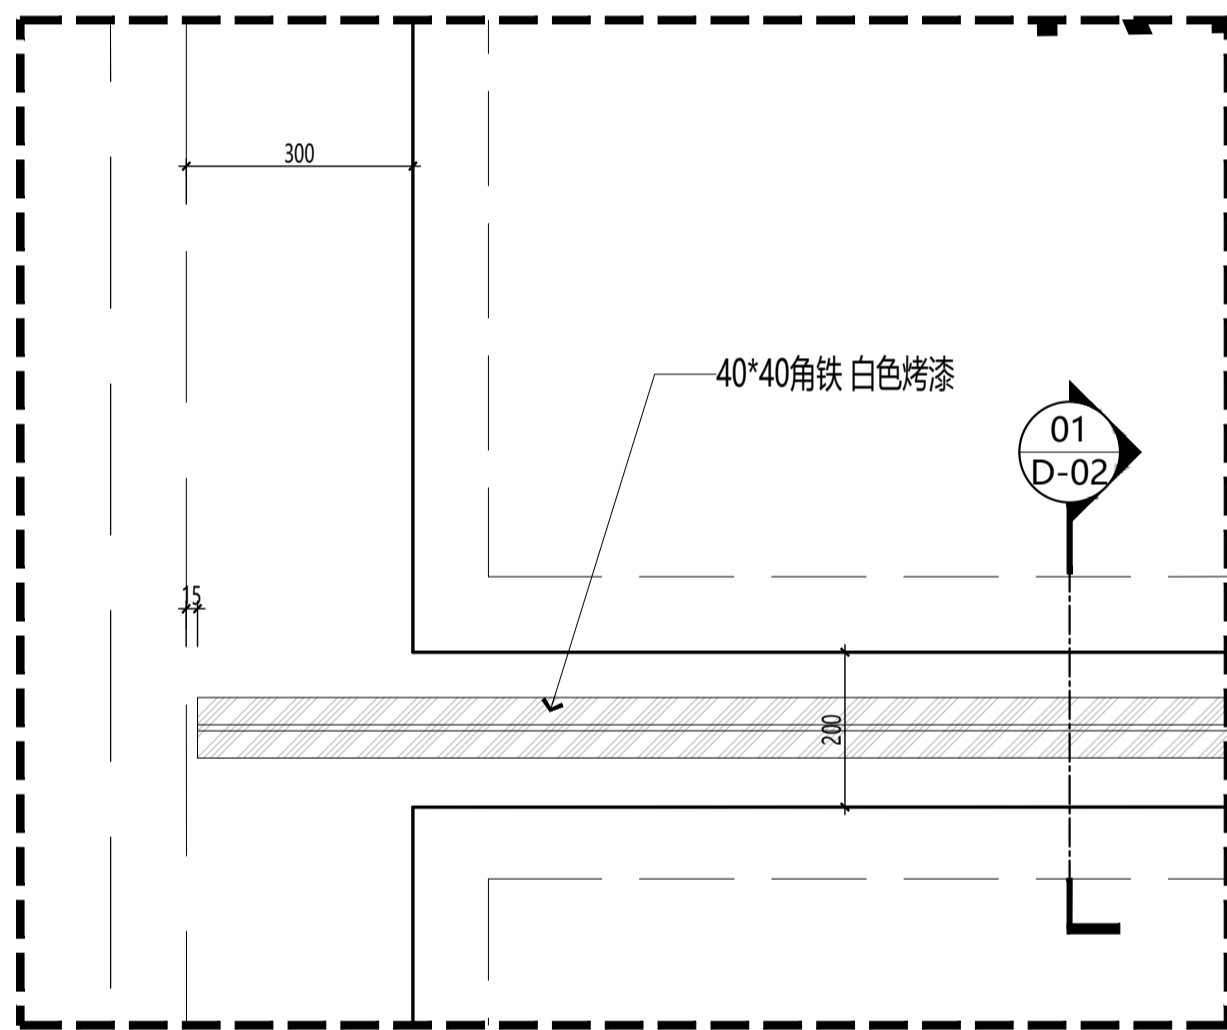

A DETAIL 挡烟垂壁天花放大图

SCALE:1/10(A1)

B DETAIL 挡烟垂壁天花放大图

SCALE:1/10(A1)

C DETAIL 挡烟垂壁天花放大图

SCALE:1/10(A1)

绘图人/日期  
DRAWN BY/DATE


校对人/日期  
CHECKED BY/DATE

项目经理/日期  
PROJECT MANAGER/DATE

工长/日期  
FORWARDED BY/DATE

0100 04/01/22 启安集团设计管理部 苏启安

设计人/日期  
 校对人/日期  
 项目经理/日期  
 工长/日期  
 审核人/日期

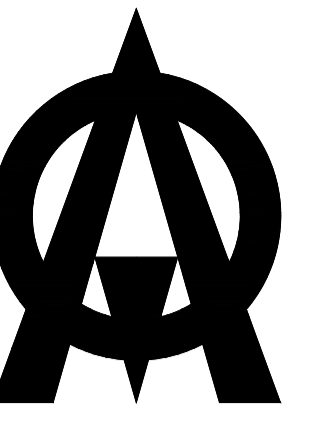

**江苏启安**  
 JIANGSU QI'AN

江苏启安建设集团有限公司  
 JiangSu QiAn Construction Group

上海市大木桥路588号建材大厦3楼  
 Da mu qiao lu , Shanghai, China  
 Tel: 61229907/17/19

业 主 OWNER

嘉里置业（杭州）有限公司

工程名称 NAME OF PROJECT

杭州嘉里中心AETI改造项目中餐厅移位改造总承包工程

审 定 AUTHORIZED

审 核 APPROVED

设计总负责人 PROJECT MANAGER

设 计 DESIGNED

申 明 IMPORTANT

本图受版权法保护。未经授权对本图或者本图的任何部分进行复制或分发都会受到相应的民事和刑事处罚并受到最严厉的法律诉讼。图中的所有尺寸仅供参考，承包商应在施工前，亲自到现场对尺寸进行确认。  
 This drawing is protected by copyright law. Unauthorized reproduction or distribution of this drawing, or any portion of it, may result in severe civil and criminal penalties and will be prosecuted to the maximum extent possible under law. All dimensions on this drawing are for reference ONLY, contractors shall verify for themselves, on site, before construction proceeds.

版 本 REVISION

客户确认 CLIENT VERIFIED

图 名 SHEET TITLE

电动挡烟垂壁大样图

设计号 PROJECT No.


阶 段 STATUS 施工图

专 业 DISCIPLINE 室内装饰


比 例 SCALE 见图

日 期 DATE 2024.03.13


图 号 SHEET No. D-02

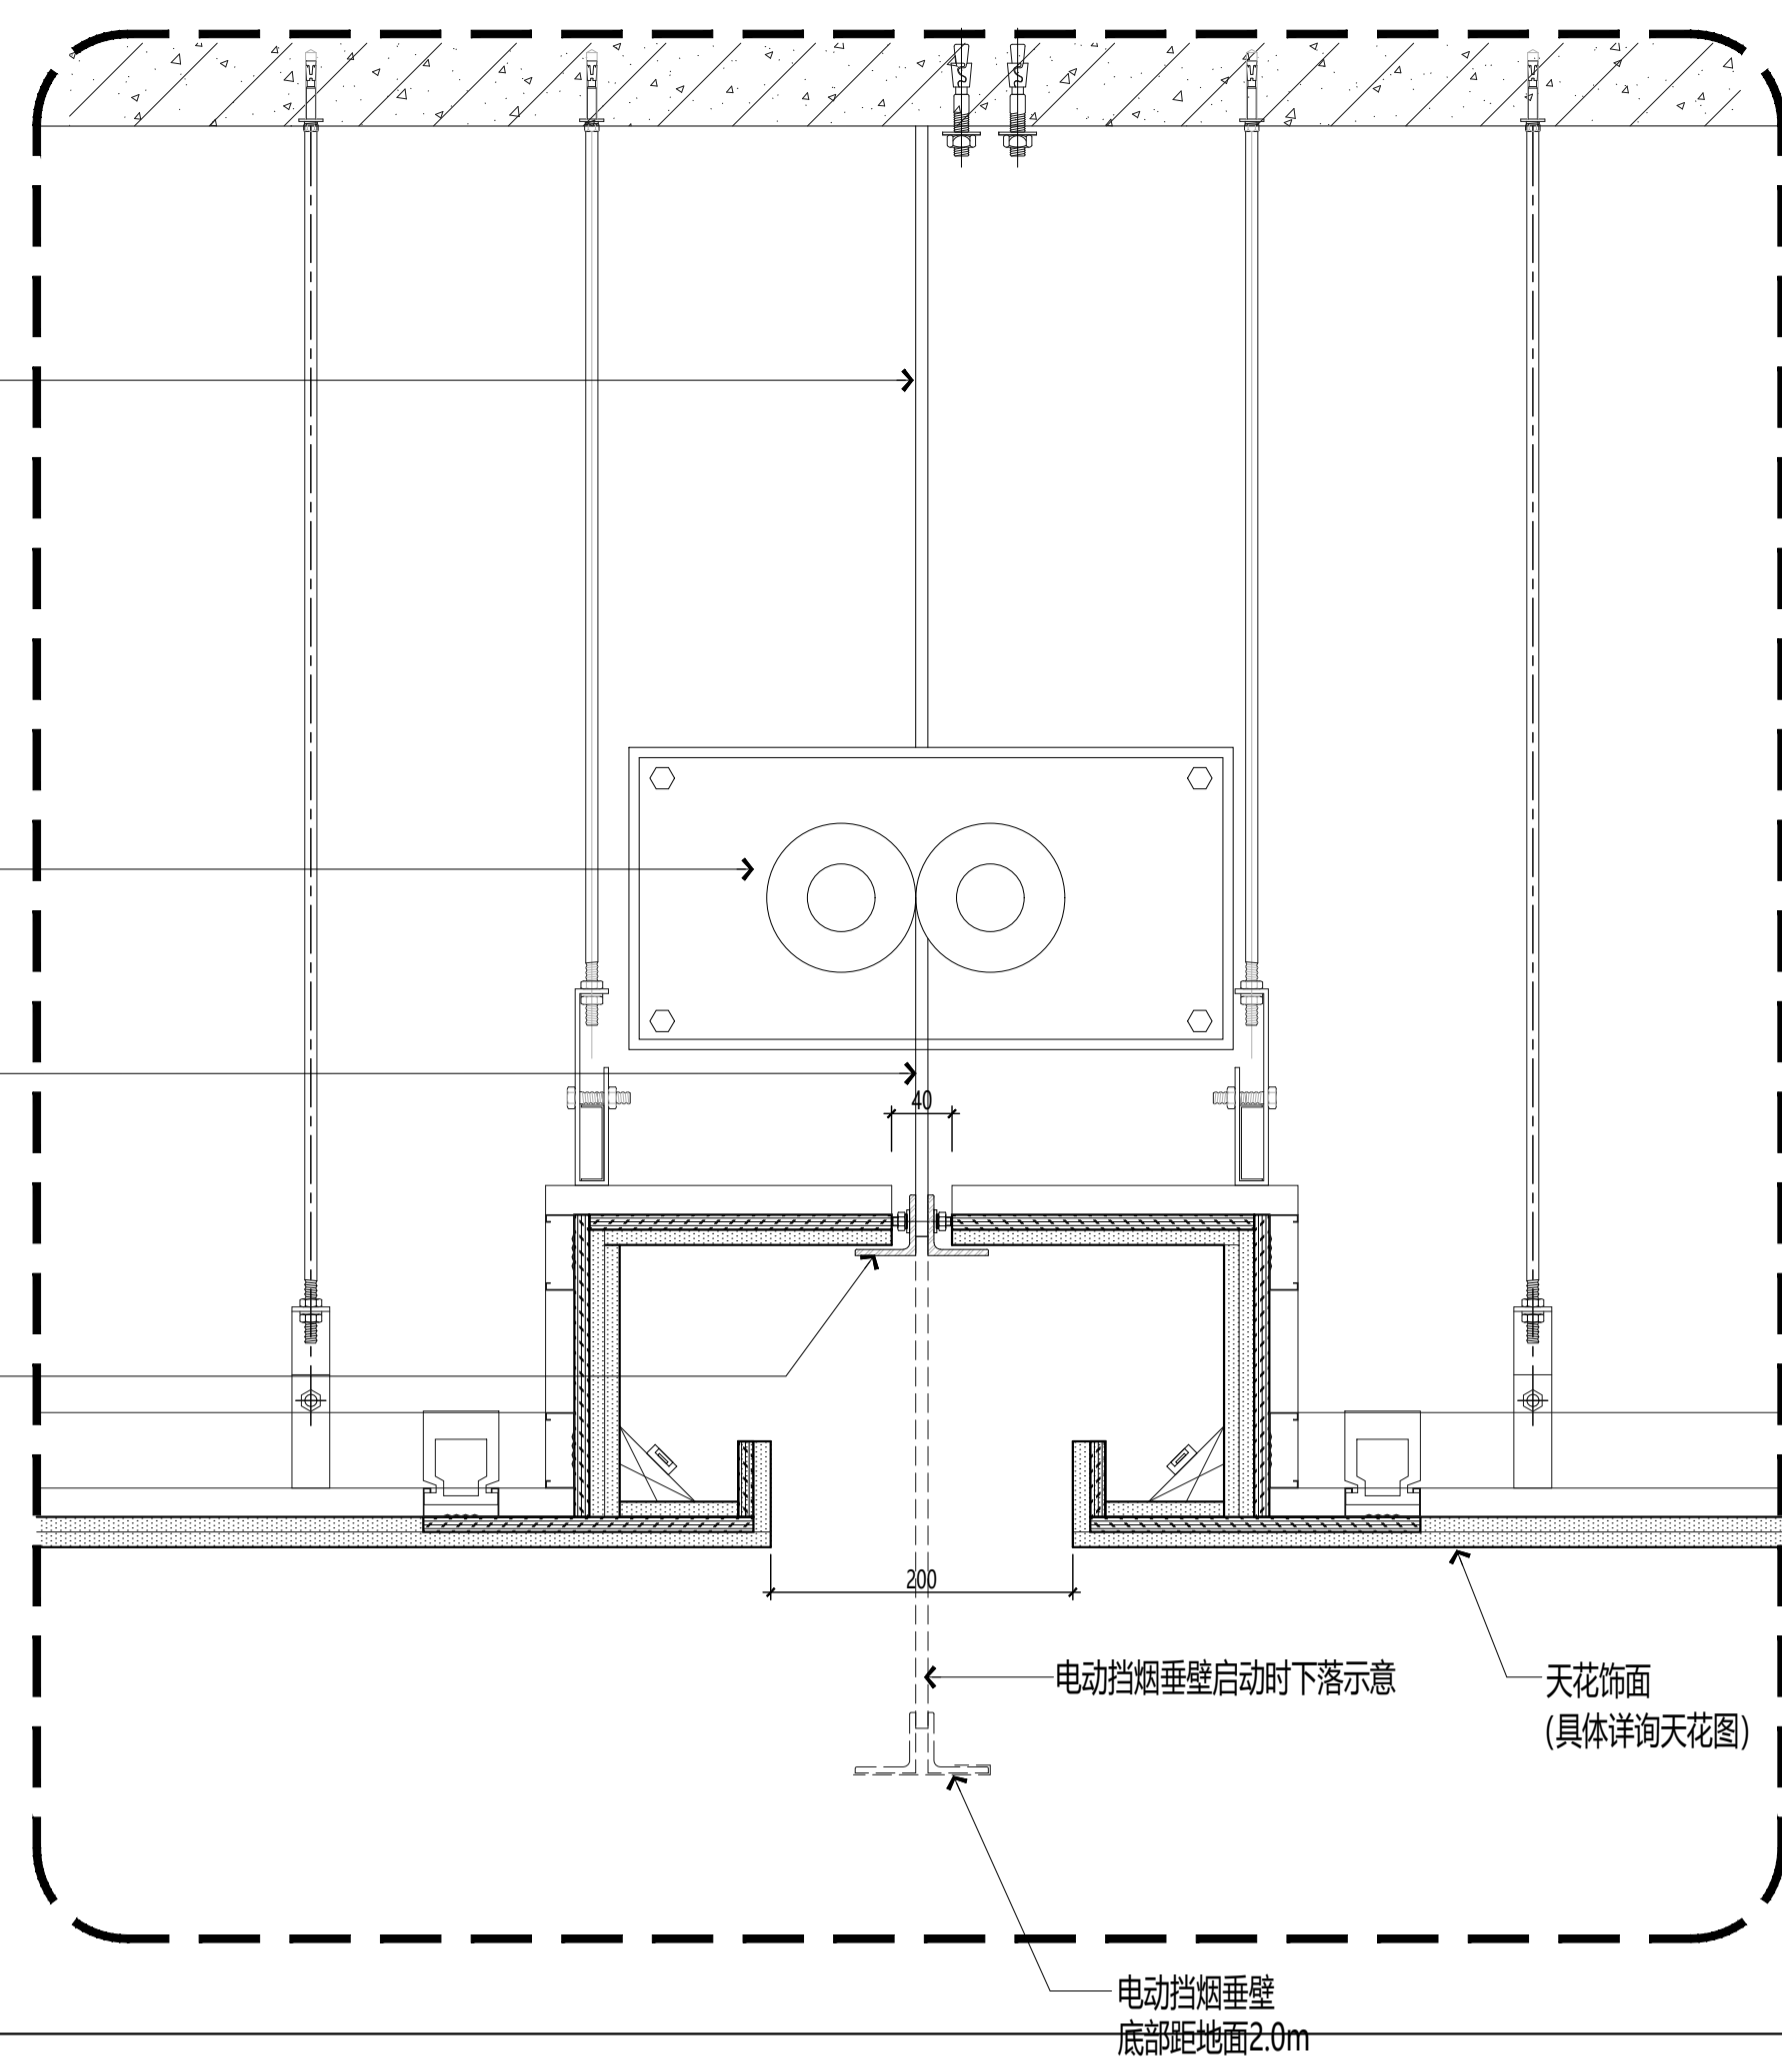

01 DETAIL 挡烟垂壁节点图 SCALE:1/5(A1)

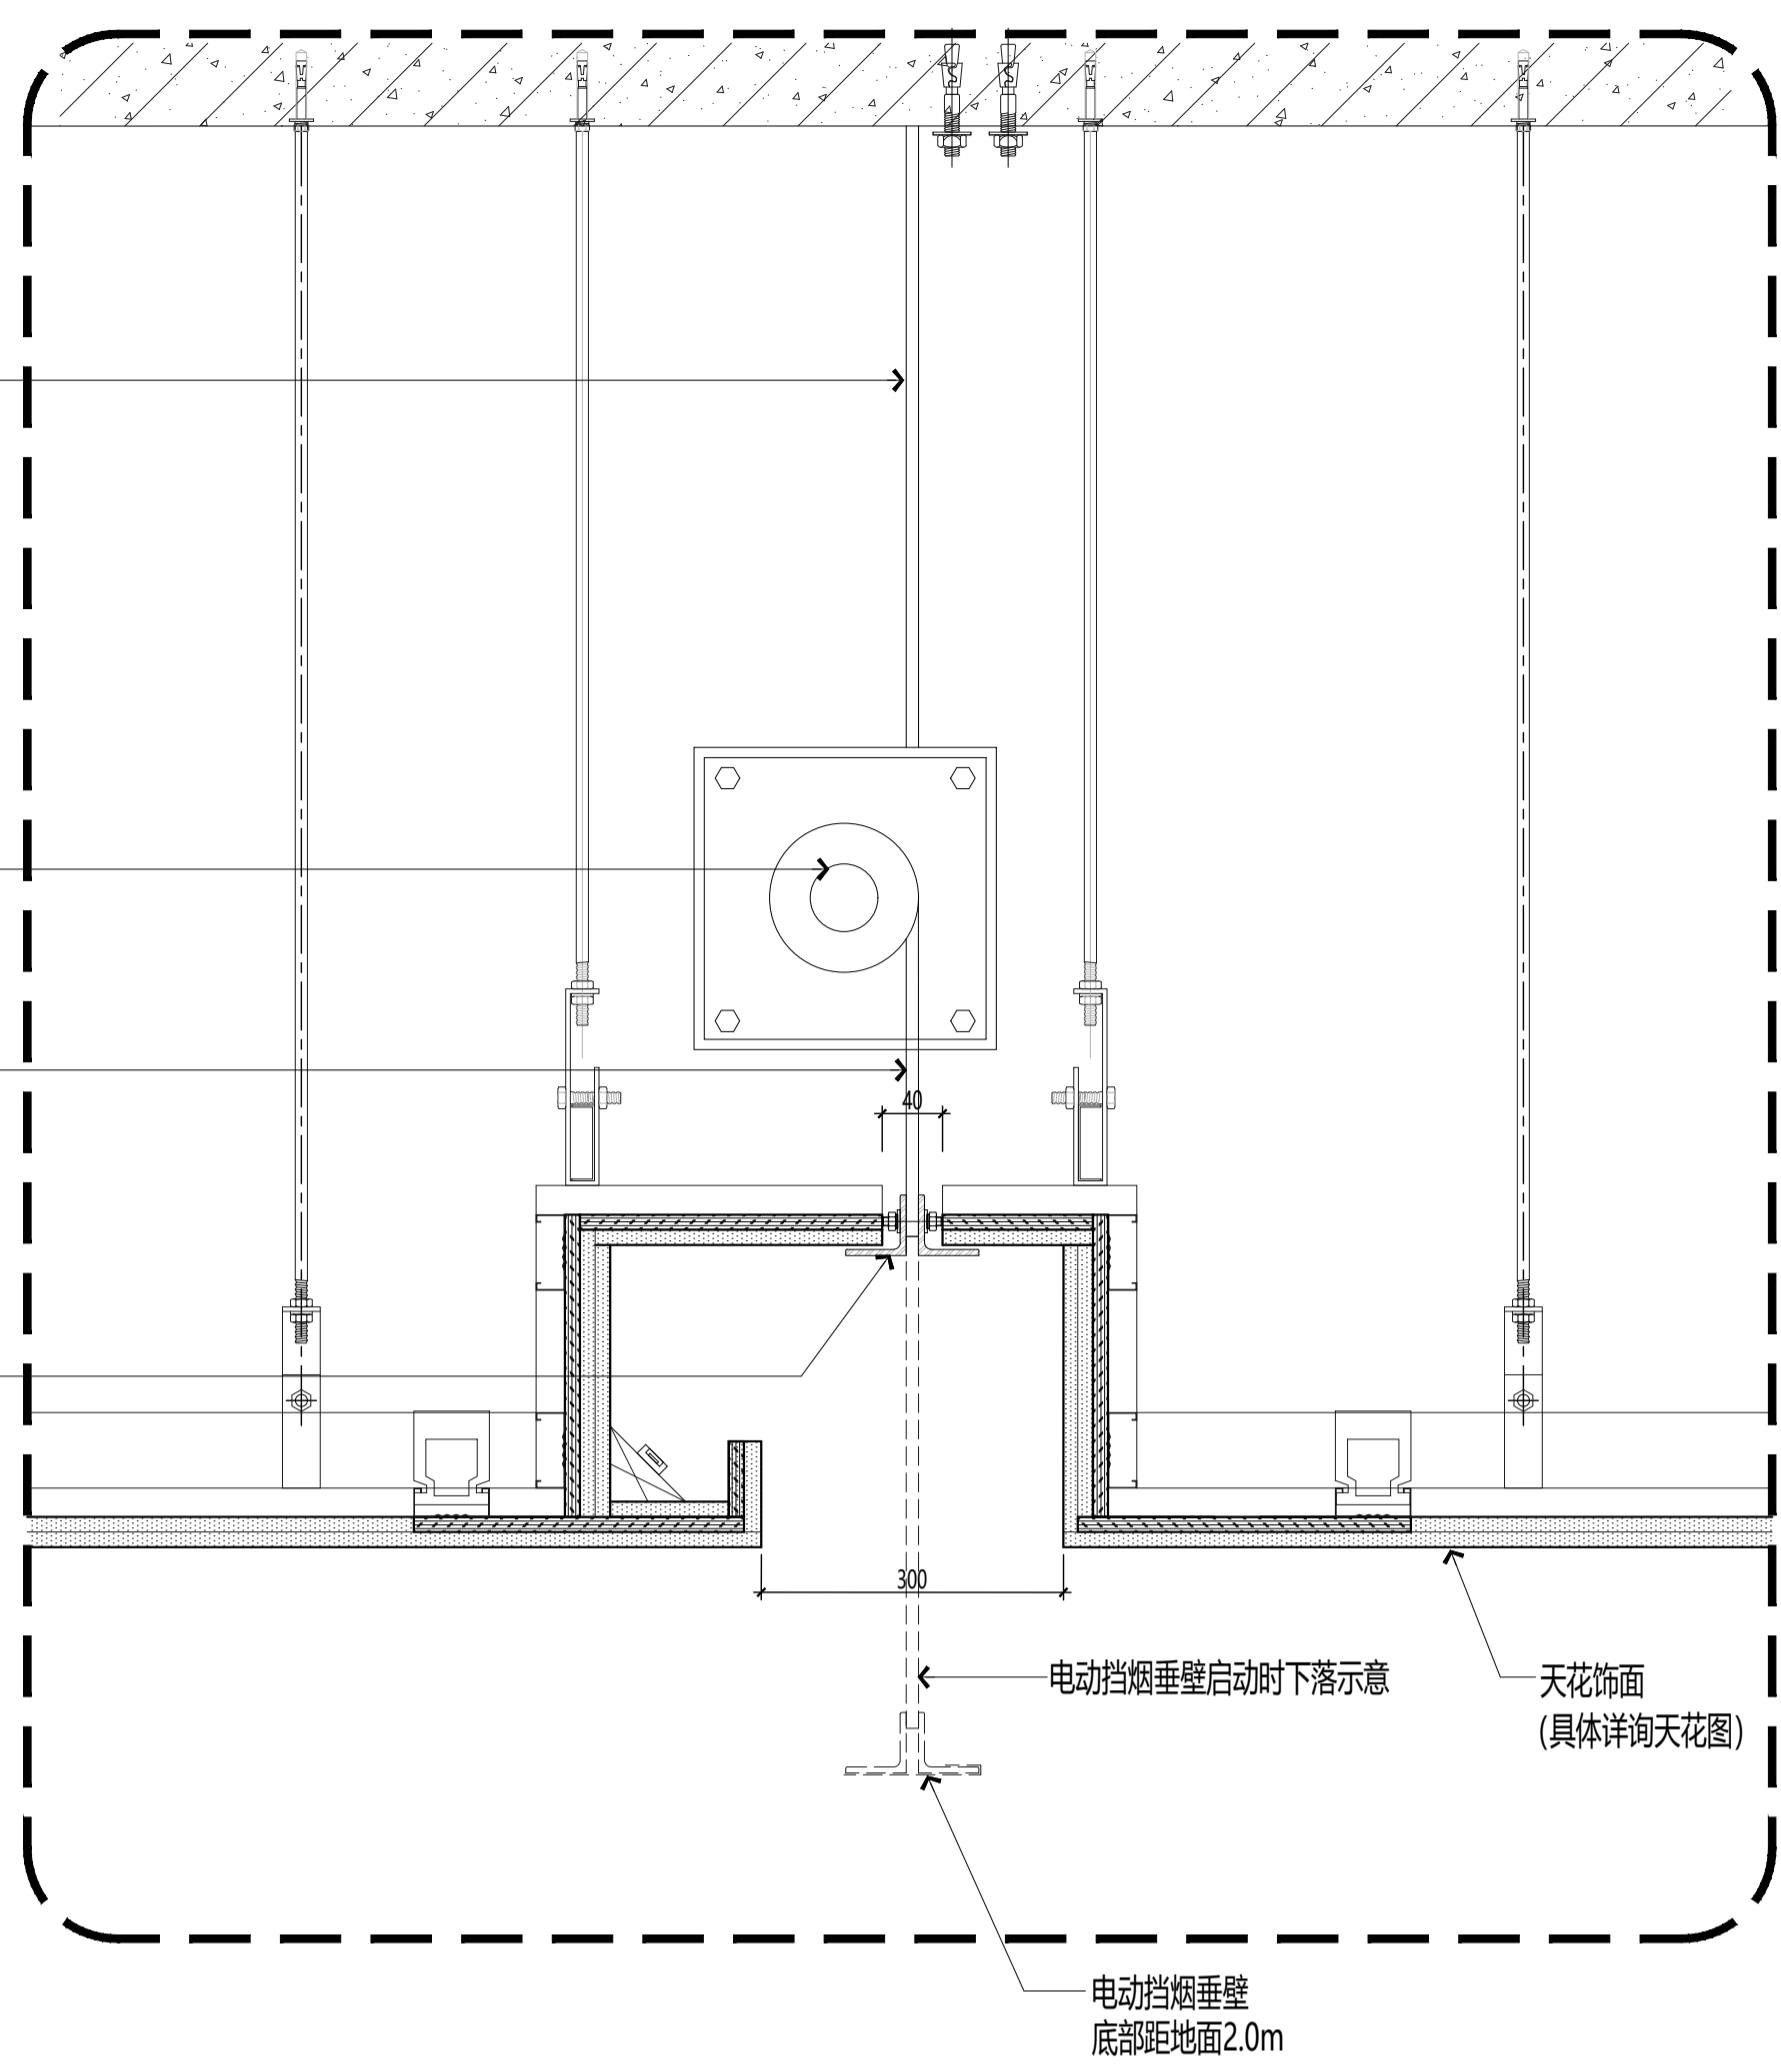

02 DETAIL 挡烟垂壁节点图 SCALE:1/5(A1)

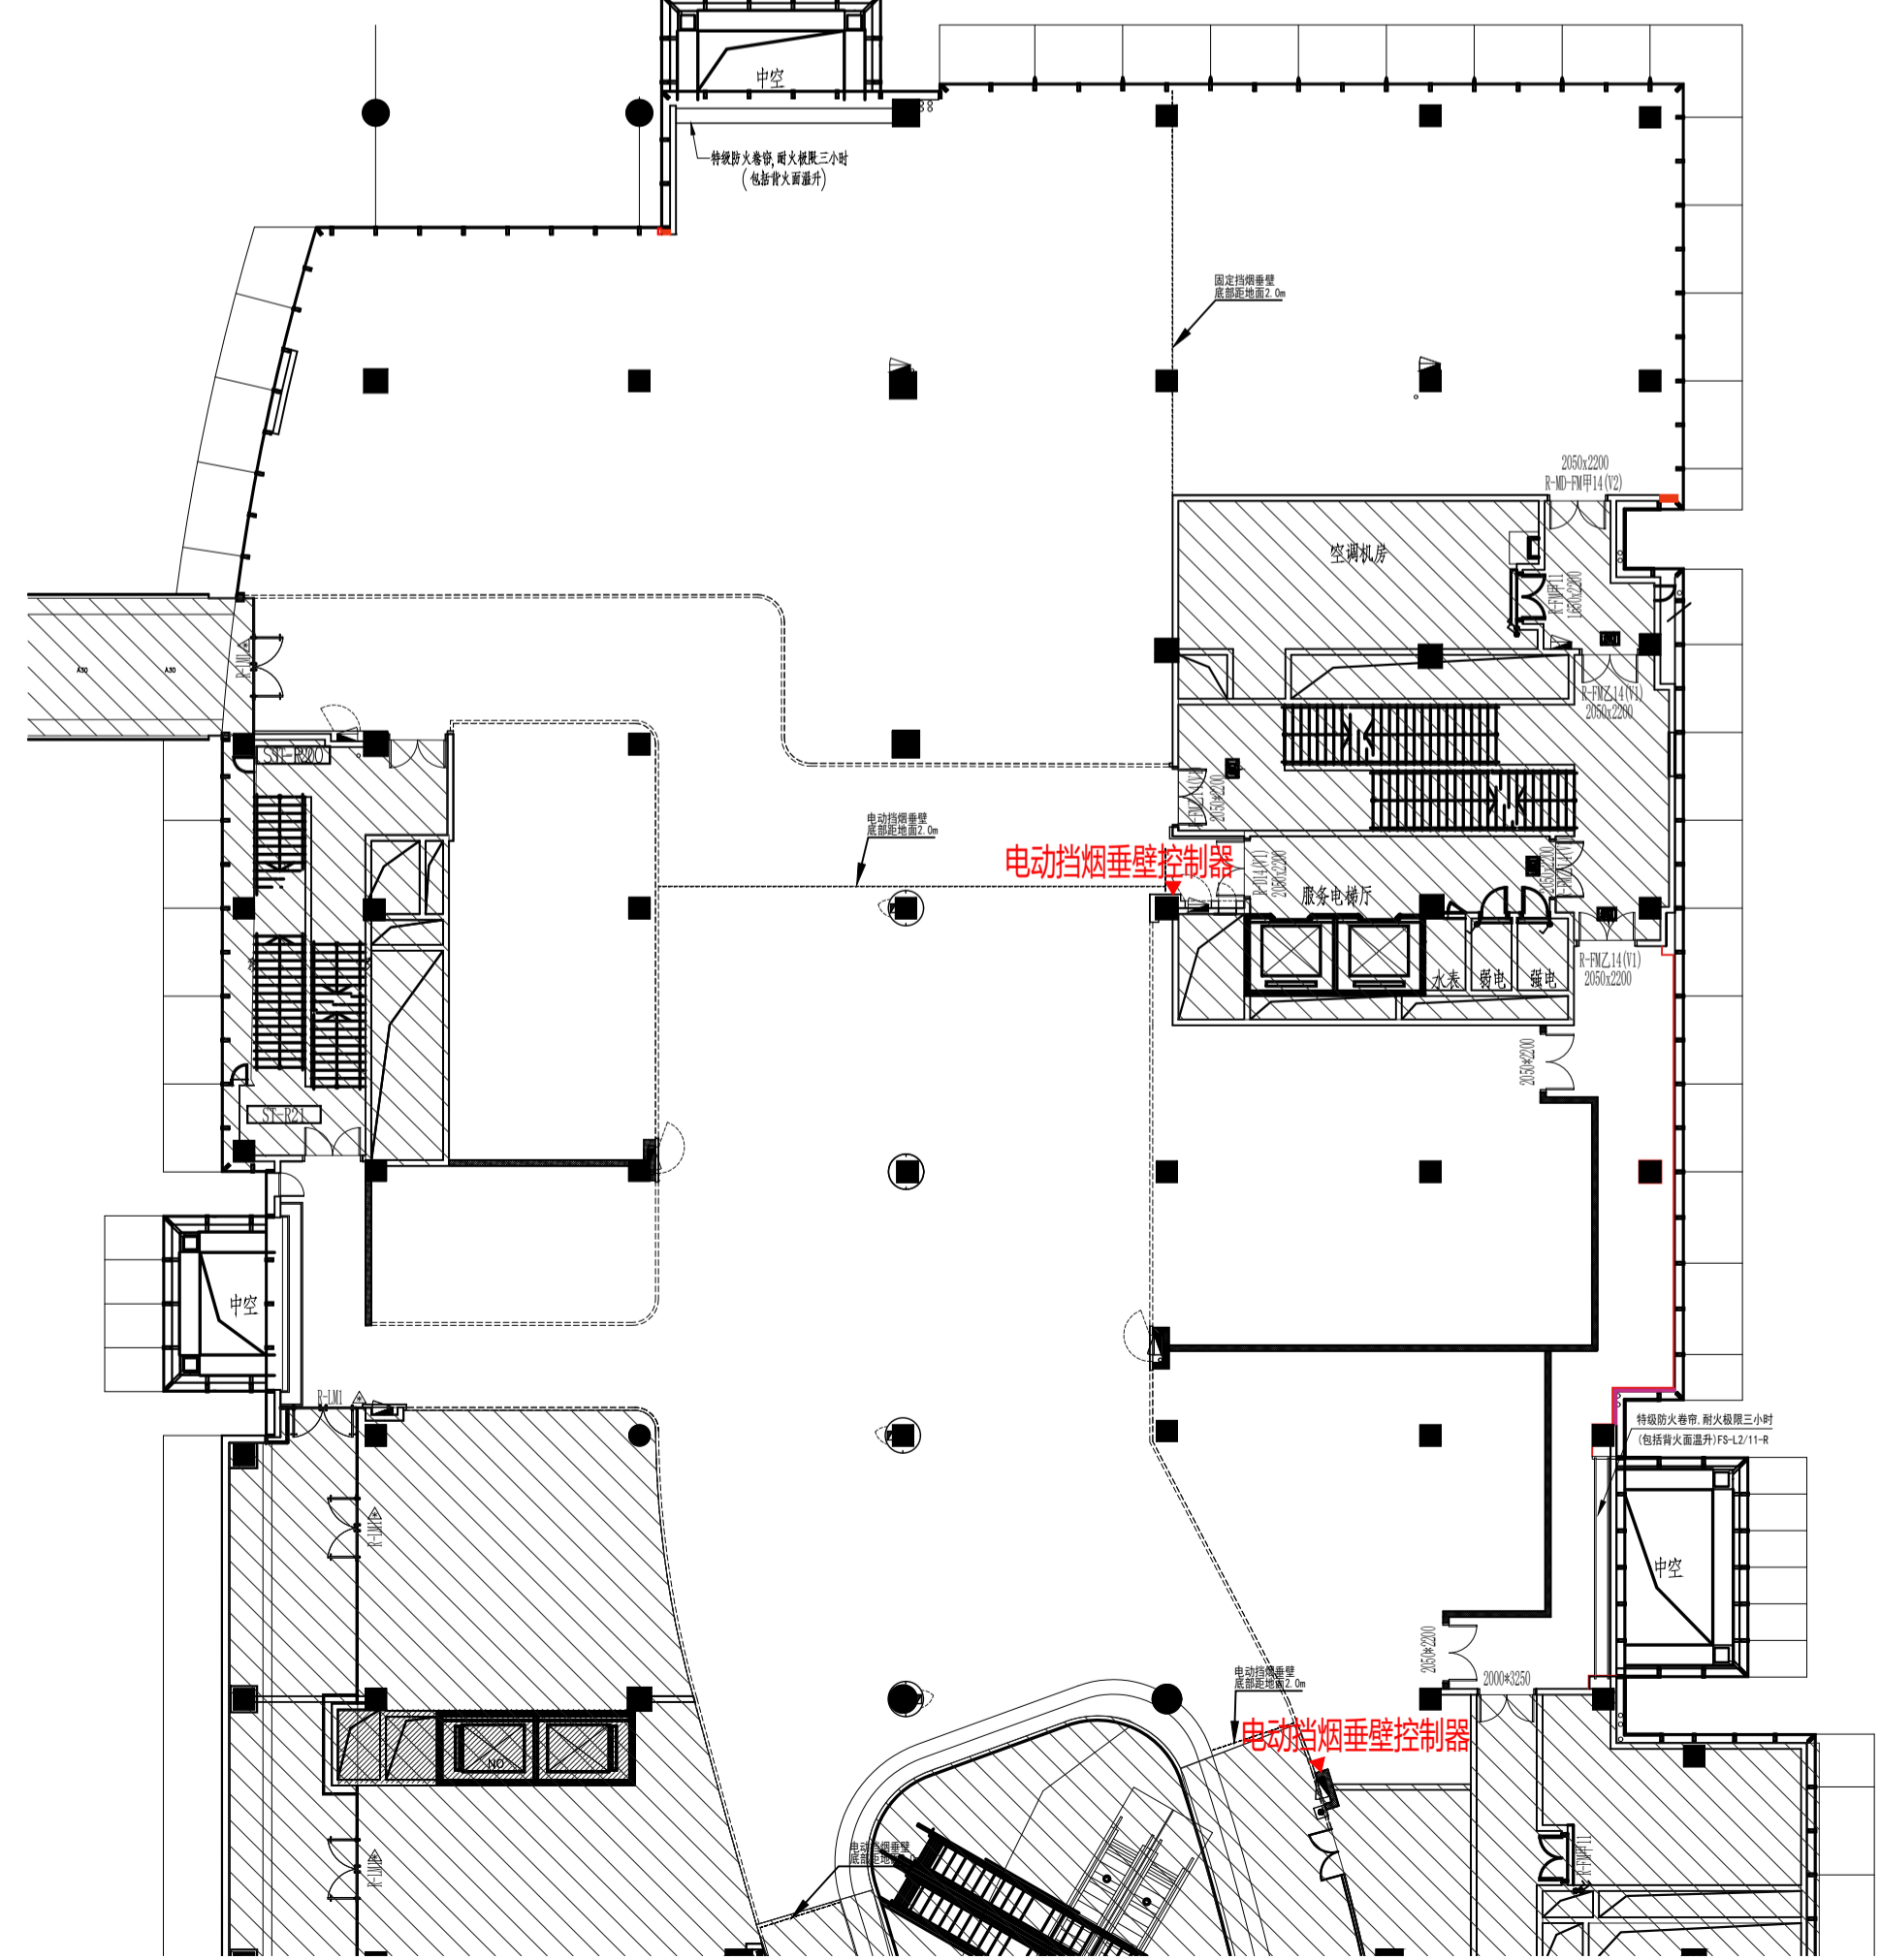

03 DETAIL 挡烟垂壁节点图