

### 主材厨房水沟材料申购单

申购单编号: 002

上海高美营筑建设工程有限公司

编号【项目编号+八位数日期+5(3位顺序码)】: 002-1

项目名称: 上海旺缘大楼酒店装修工程

送货地址: 凯旋路中漕路口旺缘大楼卸货区

项目负责人: 李向东-15921166653

联系人: 江华-13057007781

联系人: 俞炜锋-13818920568

序号	品牌	名称	规格	单位	数量	单价	总价	拟用专业专项工程或区域	要求最迟抵场日期	备注
1		304不锈钢排水沟	300*300详见加工图	米	22.1			酒店公区1楼厨房排水沟	2024.11.15	供应商按图纸节点大样图尺寸及要求加工, 加工前请到现场与进行技术对接; 供应商含供应及安装, 水沟需现场拼接安装。
		水槽	5mm厚 盖板2.5-3mm厚							
2			180*150详见加工图	米	4.58					
		水槽	5mm厚 盖板2.5-3mm厚							
3										
4										
不锈钢盖板需供应商提供样品  
 供审核后加工, 样品需在10月30日前  
 提供到项目部

说明: (1) 申购单所列项目以一供应商可以全面供应为原则; (2) 申购单以“不得事后补签”为原则; (3) 申购单为本申购物料支付价款的必备材料之一。

申购人: 俞炜锋 日期: 2024年10月23日

项目技术责任人(或施工负责人):  
【注: (1) 复核申购内容技术规格参数、数量是否合乎工程要求; (2) 为获取采购的全面性服务, 可以标注采购签约需要重点关注事项, 如: 采购界面、付款方式、现场服务等或合同约定条款。】  
日期: 年 月 日

项目商务责任人:  
【注: (1) 复核申购内容、数量、单价是否超越已签约工程施工承包合同或双方已确认的工程变更指令, 如是, 则应标注是否为工程变更说明; (2) 特殊类物料申购量可以标注指导范围。】  
俞炜锋 日期: 2024年10月23日

项目负责人: 李向东 日期: 2024年10月23日  
【注: 全面负责申购的合规性、风险可控性。】

项目签收人:  
【注: 核查现场物料是否符合申购单的采购要求。】  
日期: 年 月 日



江苏启安  
JIANGSU QI'AN

江苏启安建设集团有限公司  
JiangSu QiAn Construction Group

上海市大木桥路588号建材大厦3楼  
Da mu qiao lu, Shanghai, China  
Tel: 61229907/17/19

业主 OWNER

上海旺族房地产  
开发有限公司

工程名称 NAME OF PROJECT

上海旺族大楼商办装修工程  
商办公区

审 定 AUTHORIZED

审 核 APPROVED

设计总负责人 PROJECT MANAGER

设 计 DESIGNED

申 明 IMPORTANT

本图受版权法保护,未经授权对本图或本图的任何部分进行复制或分发都会受到相应的民事和刑事处罚并受到最严厉的法律诉讼,图中的所有尺寸仅供参考,承包人在施工前,应到现场对尺寸进行确认。  
This drawing is protected by copyright law. Unauthorized reproduction or distribution of this drawing, or any portion of it, may result in severe civil and criminal penalties and will be prosecuted to the maximum extent possible under law. All dimensions on this drawing are for reference ONLY, contractors shall verify for themselves, on site, before construction proceeds.

版 本 REVISION

客户确认 CLIENT VERIFIED

图 名 SHEET TITLE

酒店公区1F厨房排水沟大样图

设计号 PROJECT No.

阶 段 STATUS 施工图

专 业 DISCIPLINE 室内装饰

比 例 SCALE

日 期 DATE 2024-10-23

图 号 SHEET No.


制图人/日期

审核人/日期


项目经理/日期

工种签字/日期


1:100 比例尺

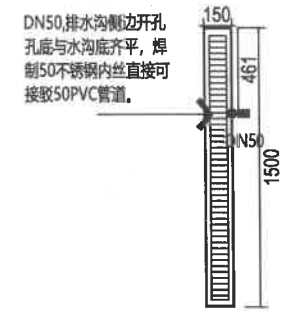


DN50排水沟侧边开孔中心距排水沟完成面尺寸150mm, 焊接不锈钢内丝直接, 可接驳PVC50管。

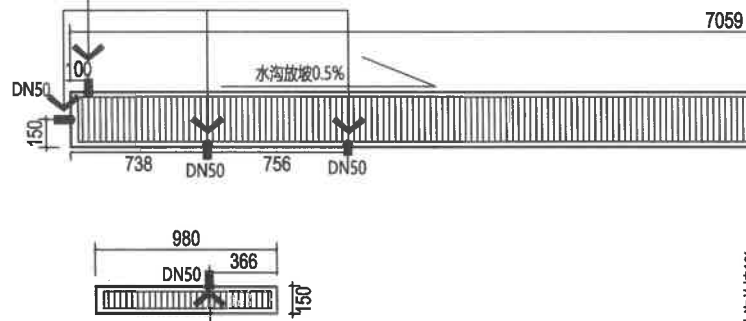

DN50排水沟侧边开孔孔底与水沟底齐平, 焊接50不锈钢内丝直接可接驳50PVC管道。

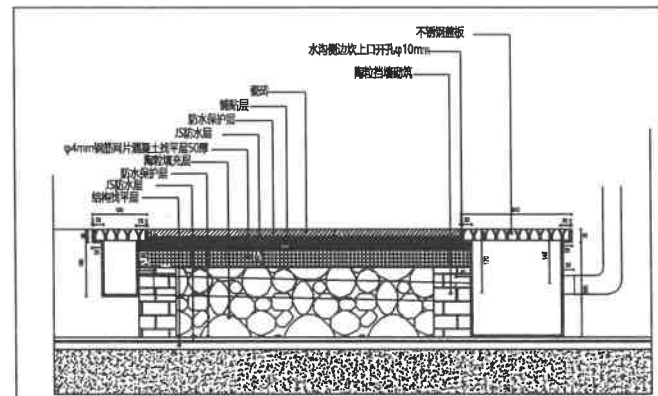


大样-01

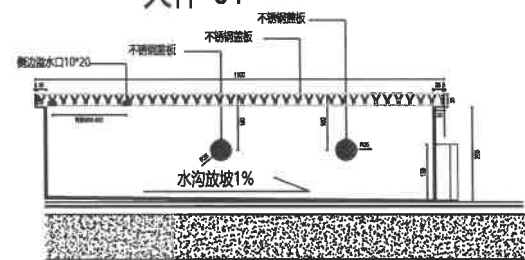

大样-02

DN50排水沟侧边开孔中心距排水沟完成面尺寸150mm, 焊接不锈钢内丝直接, 可接驳PVC50管。

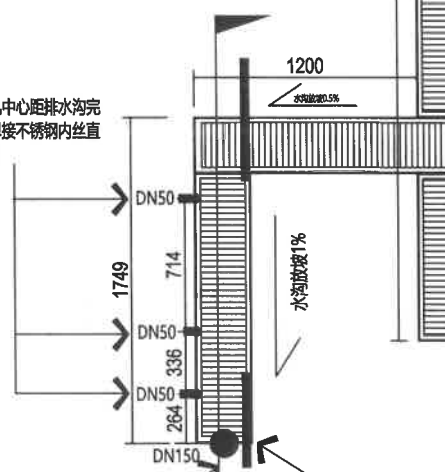


DN150排水沟端头开孔孔底与水沟底齐平, 焊接DN150-外径159沟槽式不锈钢短直接。

此端头水沟深度280mm。



大样  
厨房排水沟  
02

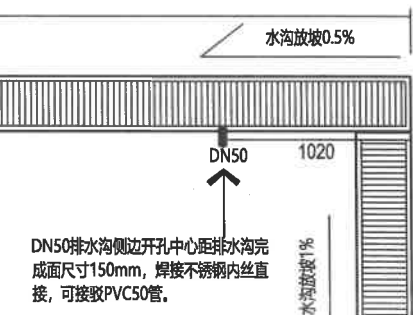


DN50排水沟侧边开孔中心距排水沟完成面尺寸150mm, 焊接不锈钢内丝直接, 可接驳PVC50管。



DN50排水沟侧边开孔孔底与水沟底齐平, 焊接50不锈钢内丝直接可接驳50PVC管道。




大样  
厨房排水沟  
01

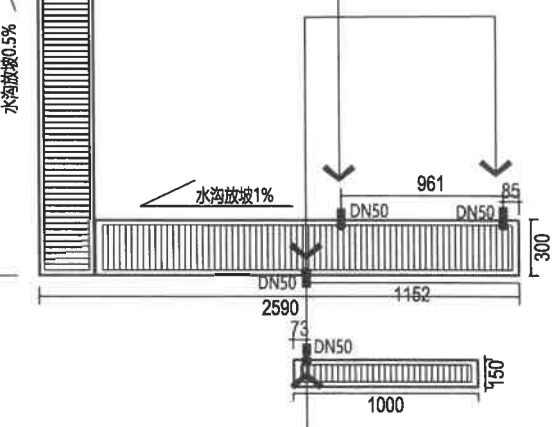

DN50排水沟侧边开孔孔底与水沟底齐平, 焊接50不锈钢内丝直接可接驳50PVC管道。


俞建群  
2024.10.23

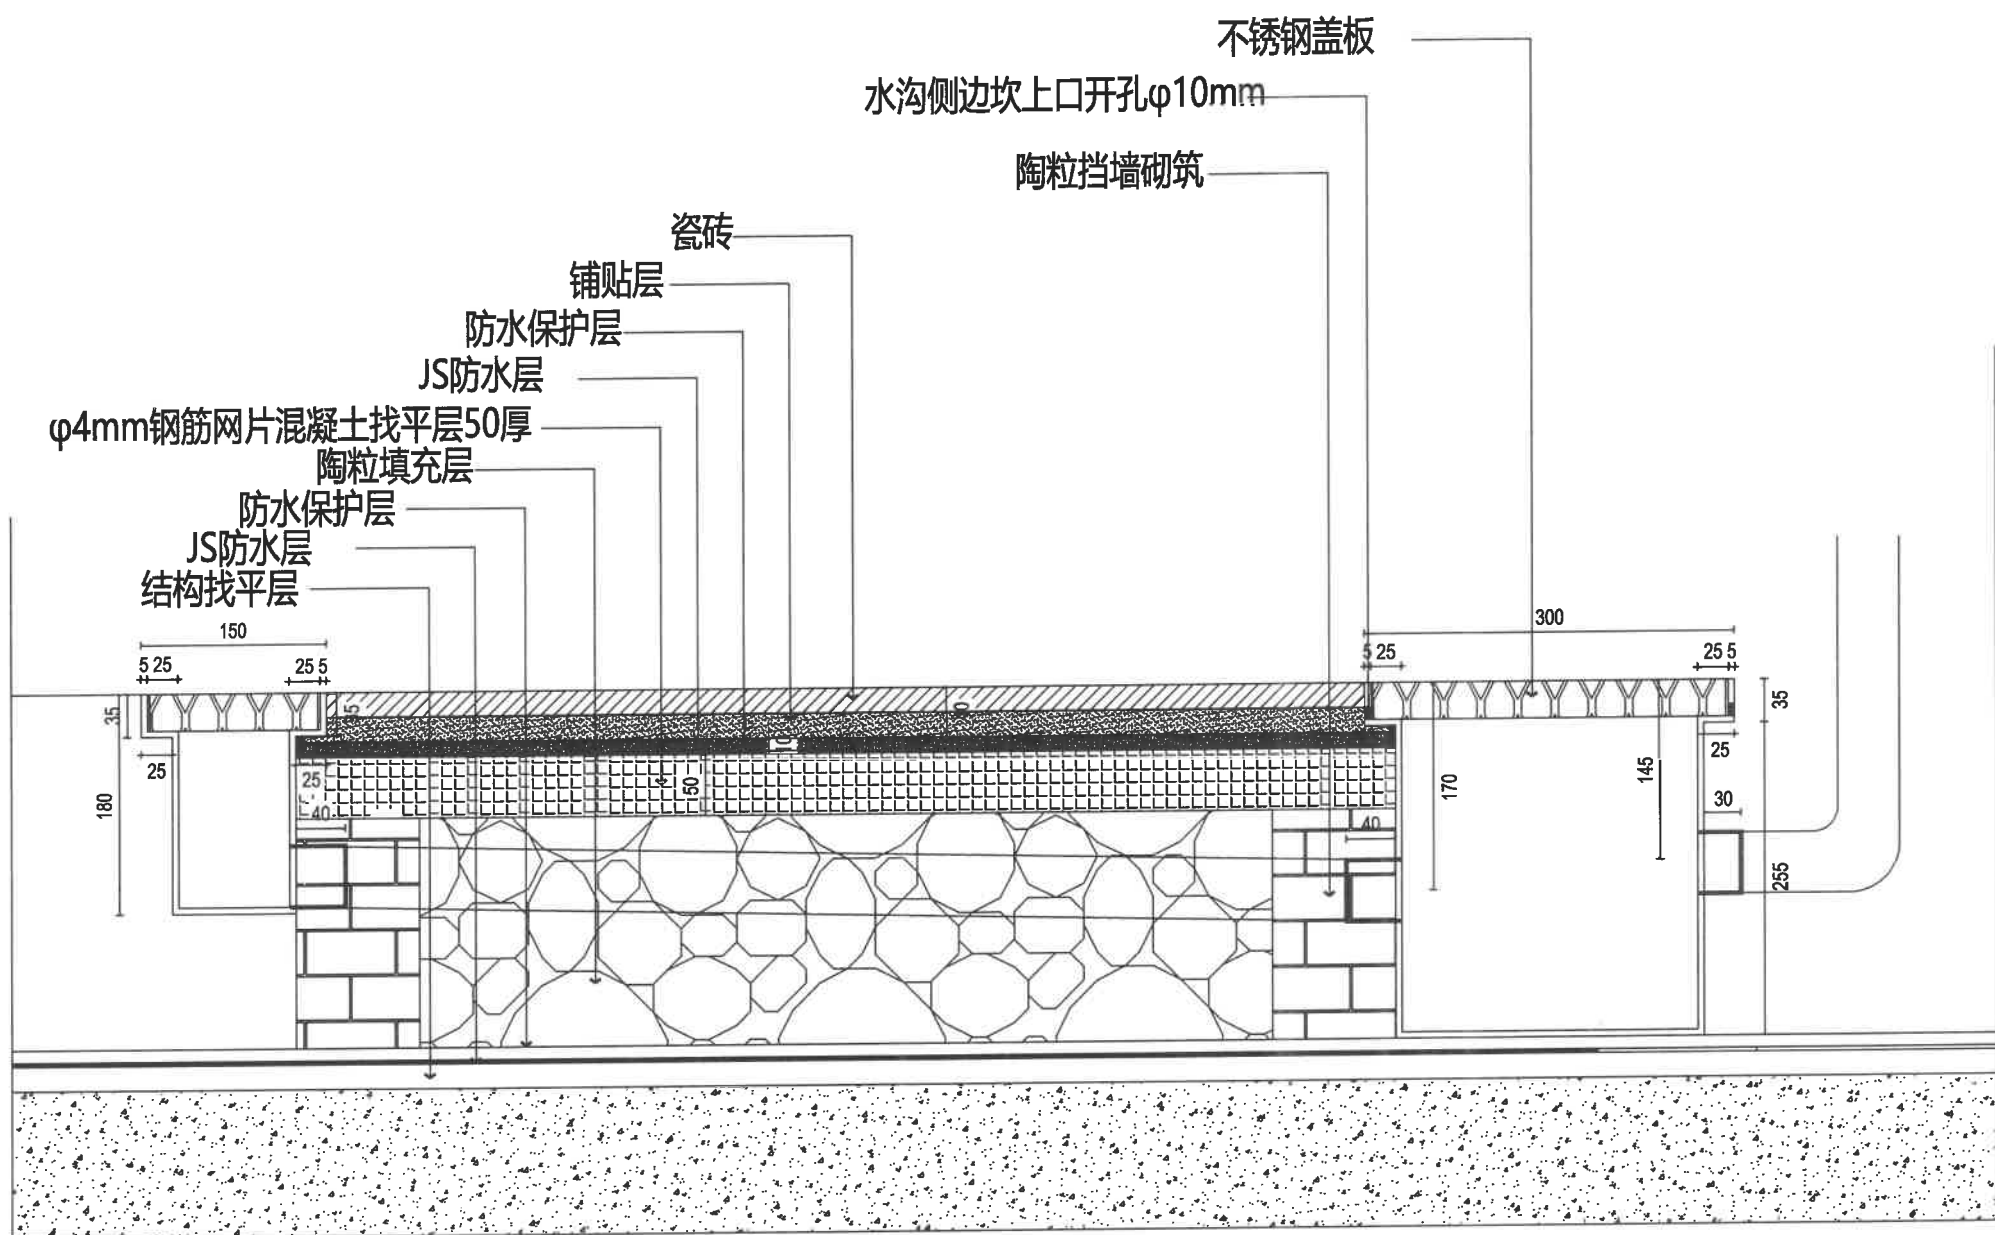

大样-01

李建新

2024.10.23

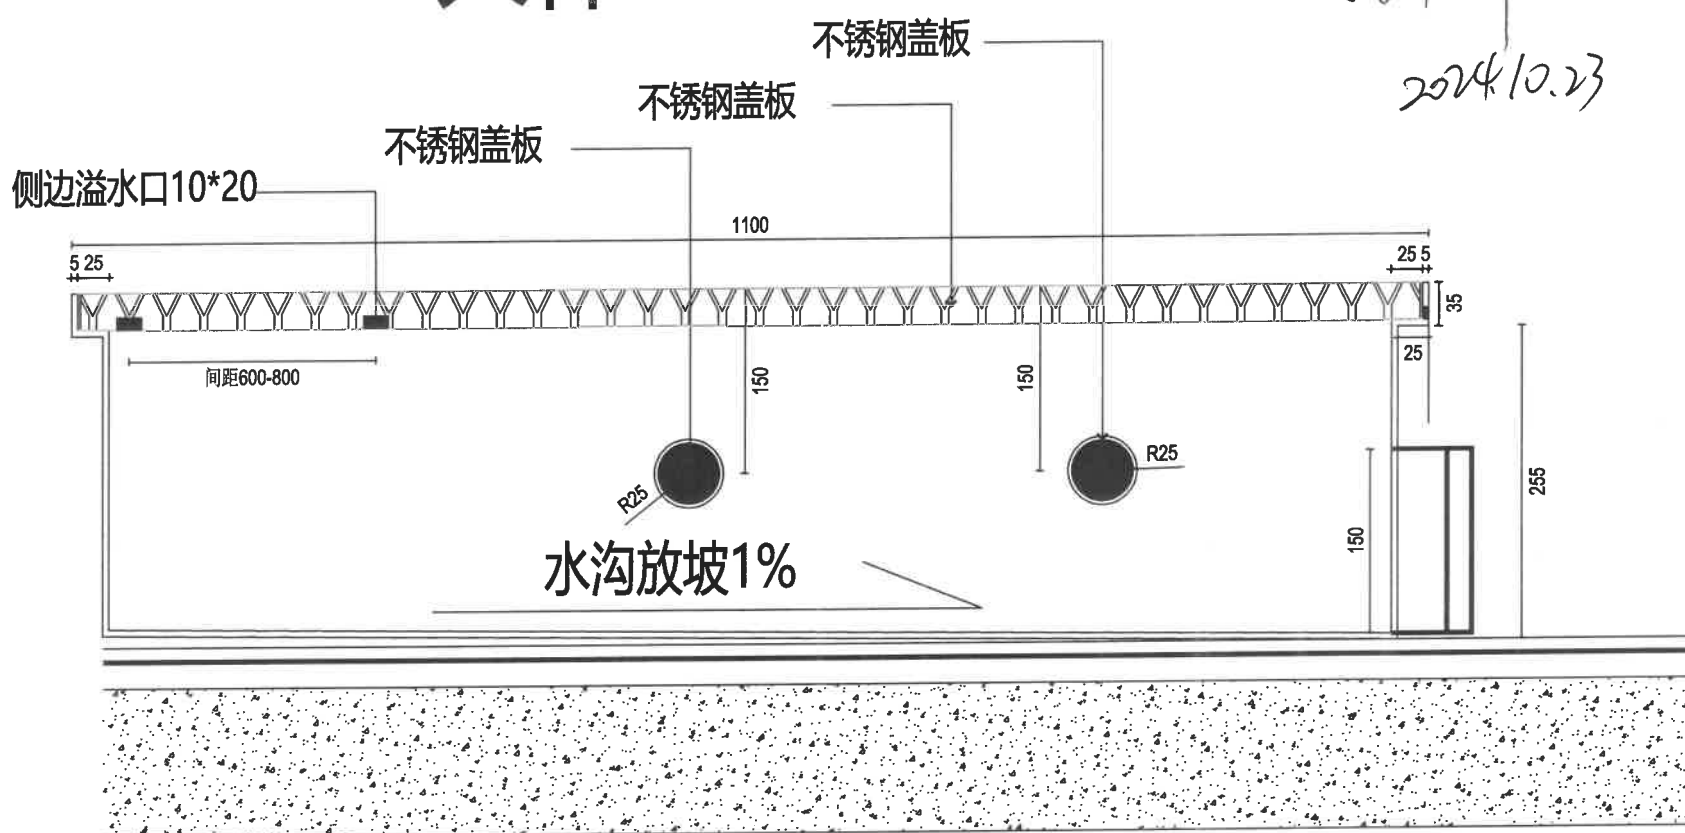

大样-02