图幅代号 A3-0

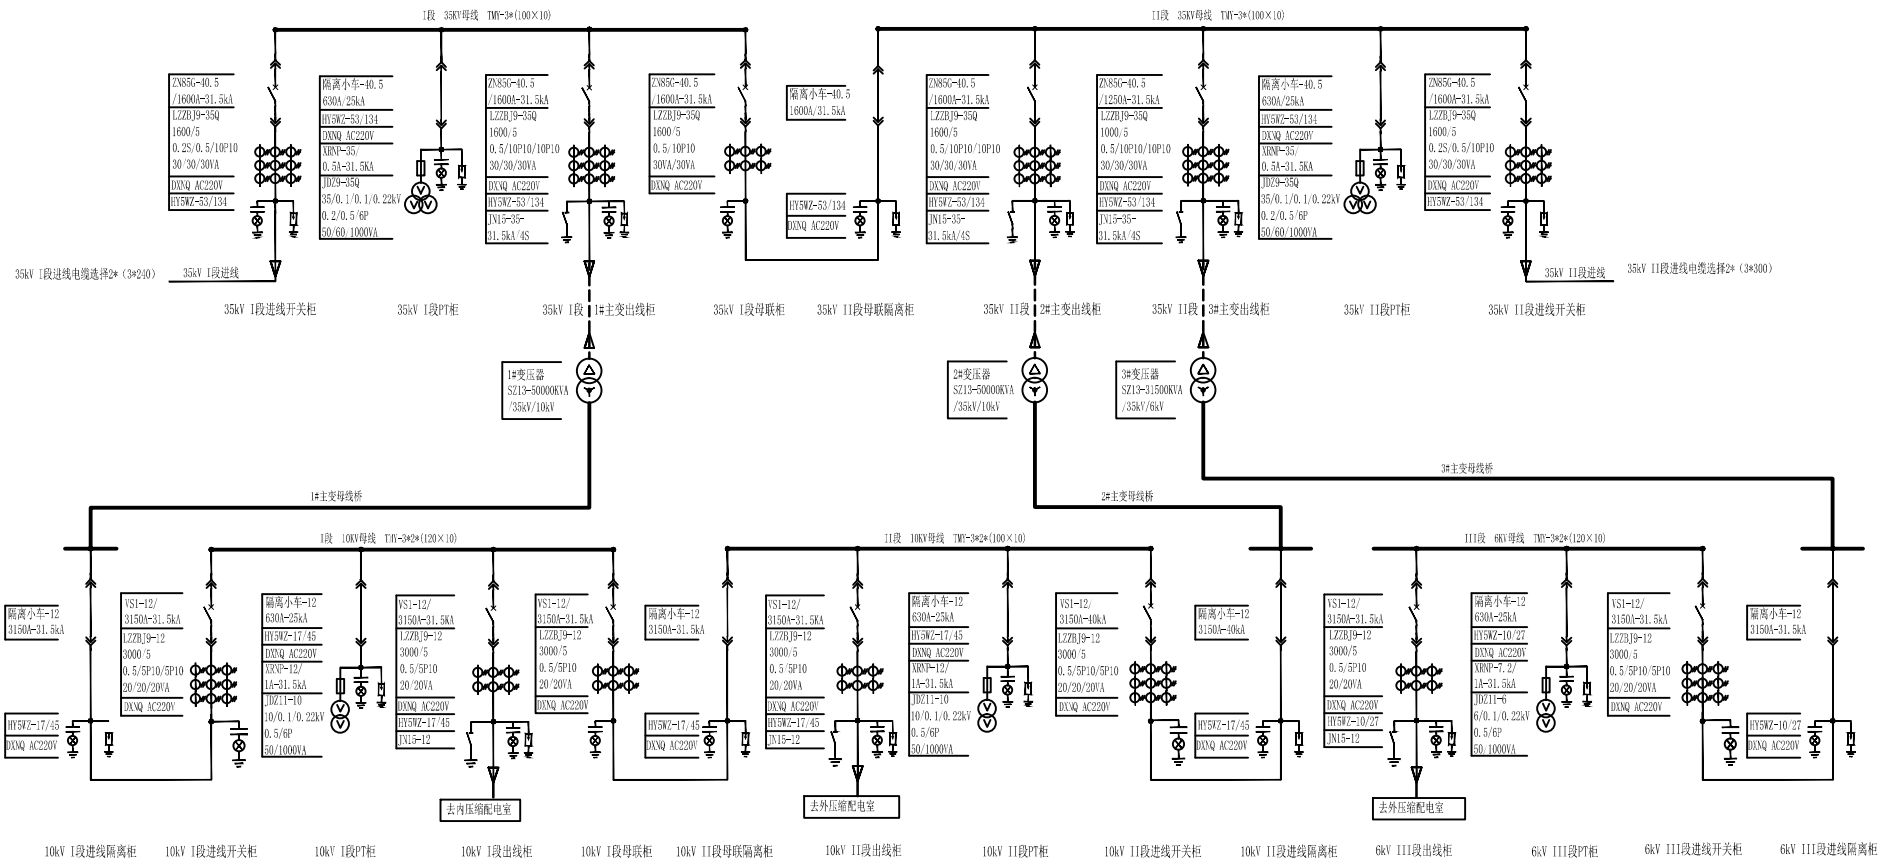

批 准		设 计	
审 核		CAD制图	
		比 例	
校 核		日 期	

川空项目35KV变电所 工程

设计阶段

变电所系统主接线图

图 号