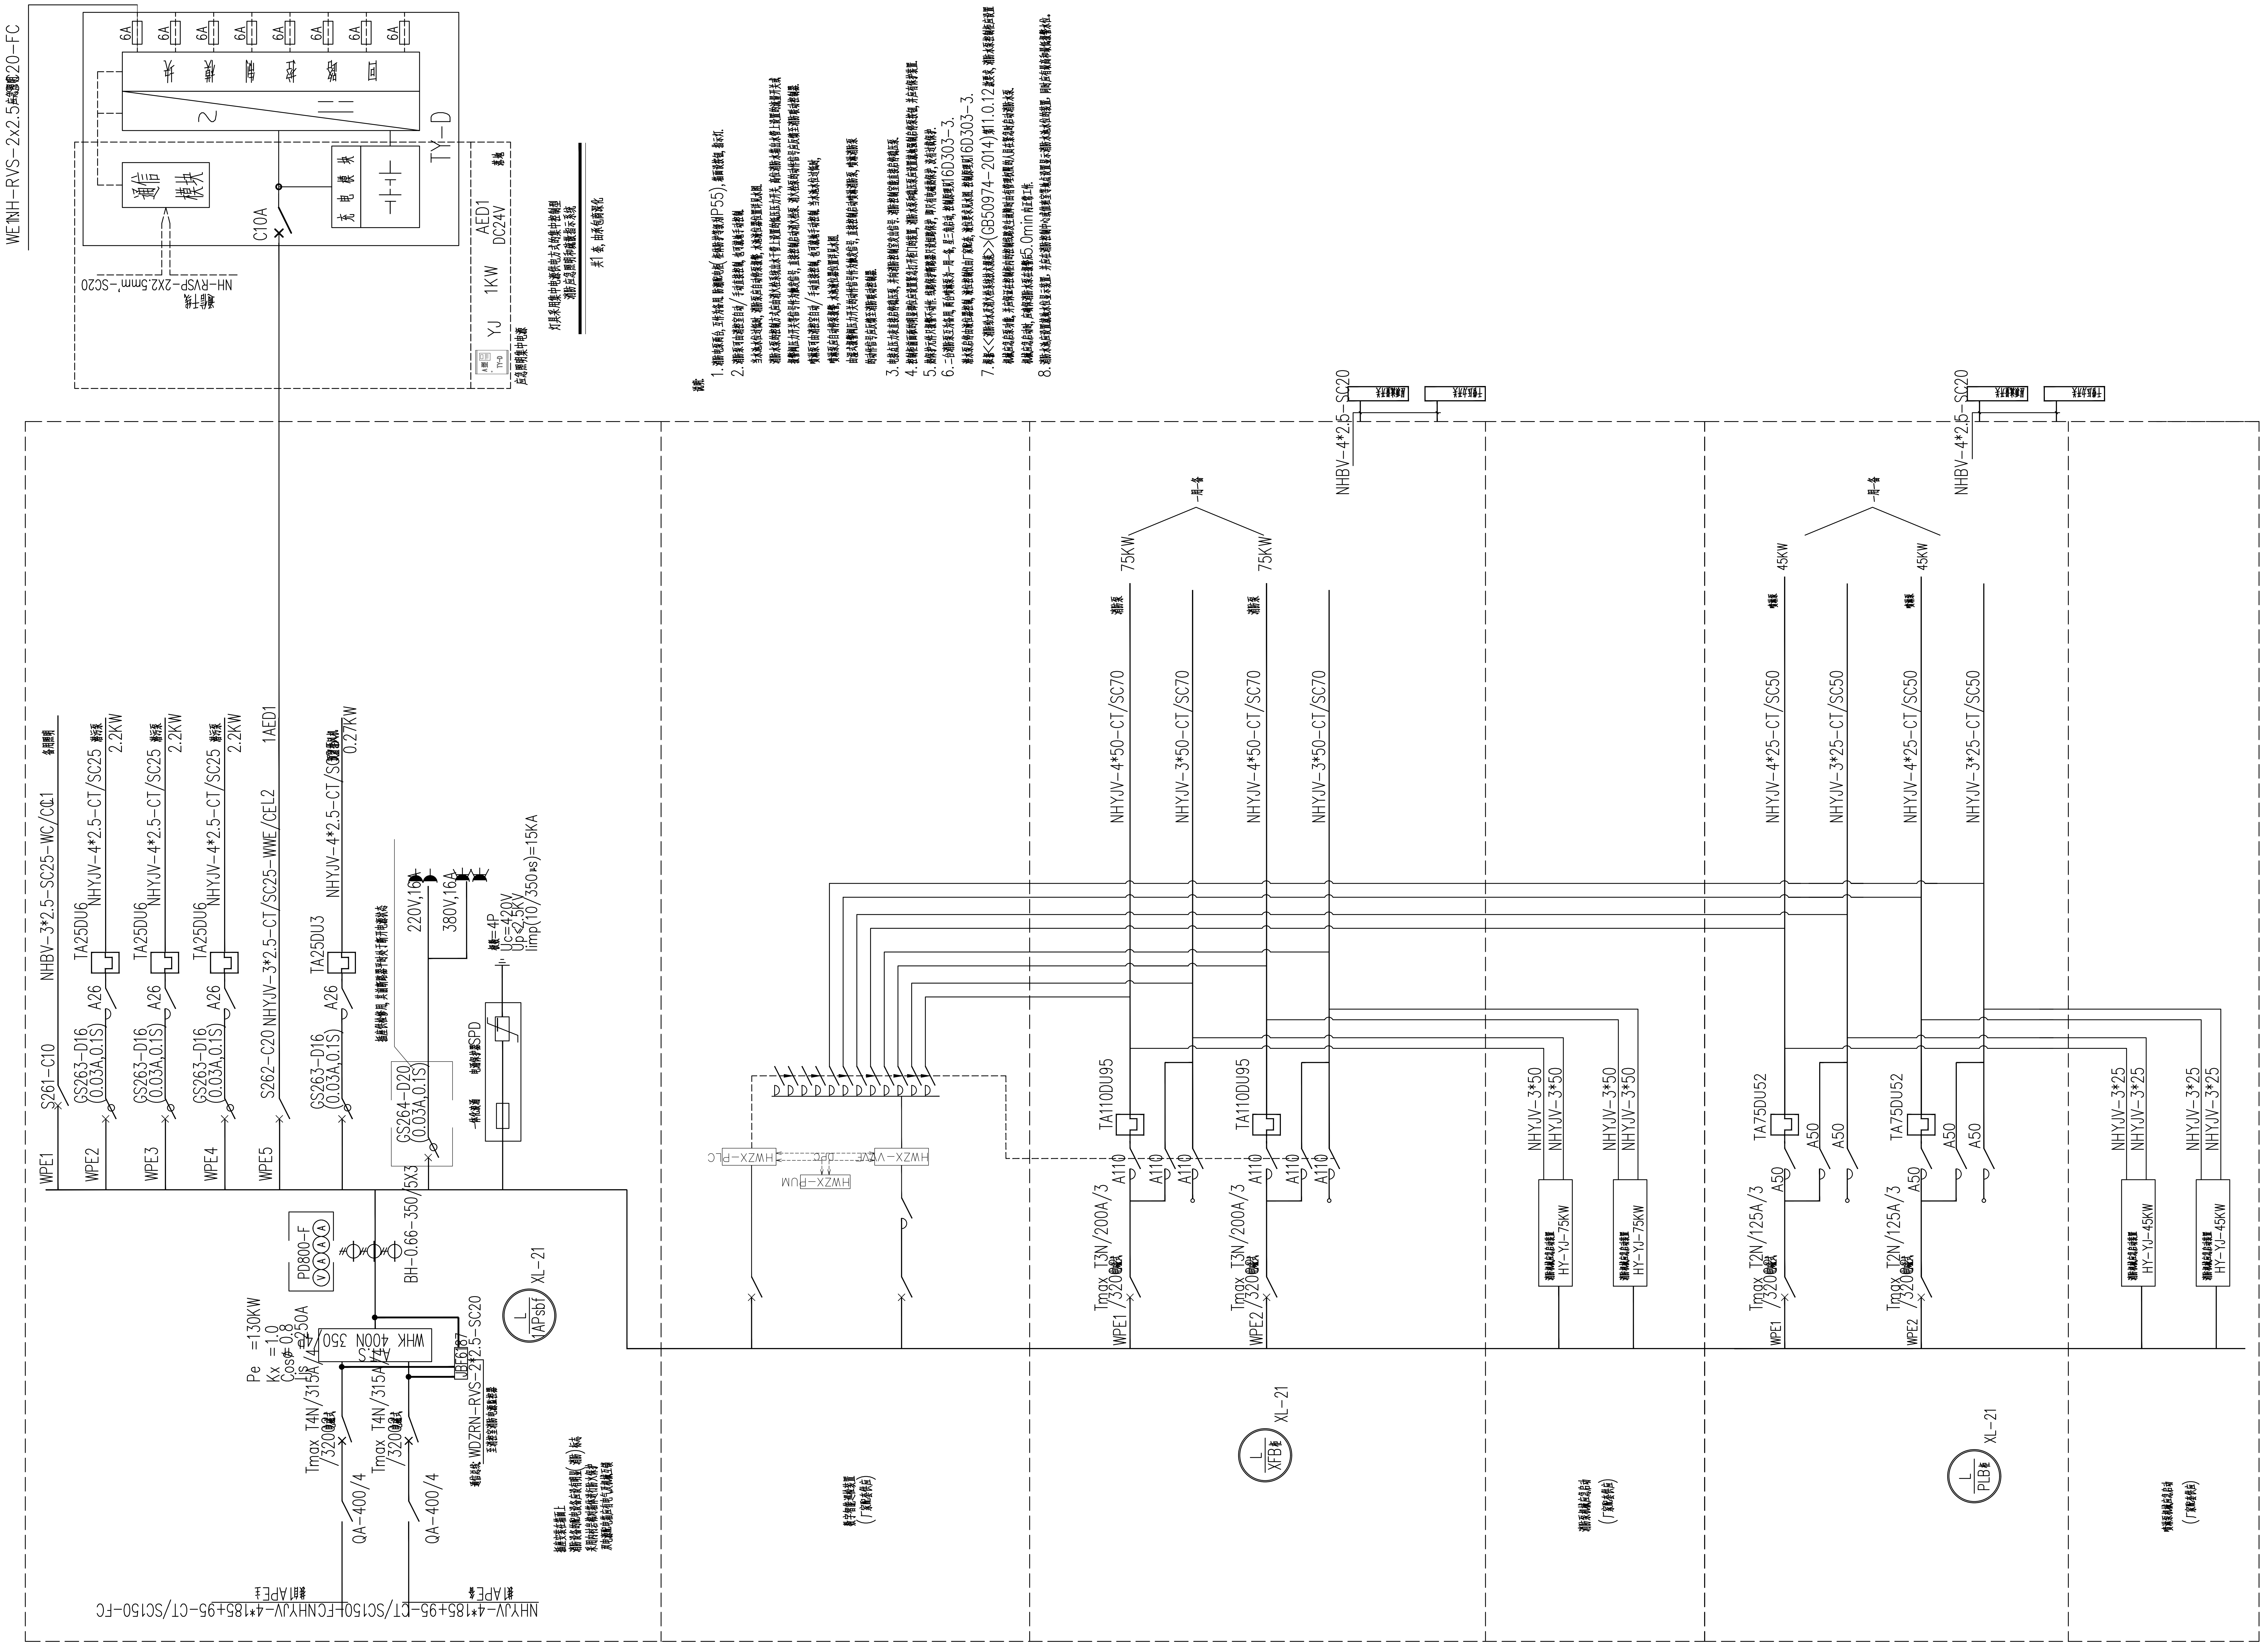
WE'NH-RVS-2x2.5-SC20-FC
TY-D
C10A
AED1
DC24V
YJ 1KW
NH-RVSP-2X2.5mm²-SC20
XL-21
1APsbf
Pe =130KW
Kx =1.0
Cosφ=0.8
Ijs=250A
WHK 400N 350
BH-0.66-350/5X3
PD800-F
Tmax T4N/315A/4 /320器
QA-400/4
GS264-D20 (0.03A,0.1S)
220V,16A
380V,16A
Uc=420V
Up=2.5KV
Iimp(10/350us)=15KA
SPD
WPE1
WPE2
WPE3
WPE4
WPE5
S261-C10
GS263-D16 (0.03A,0.1S)
S262-C20
A26
TA25DU6
TA25DU3
NHBV-3*2.5-SC25-WC/CC1
NHYJV-4*2.5-CT/SC25
NHYJV-3*2.5-CT/SC25-WWE/CEL2
2.2KW
1AED1
0.27KW
HWZX-PLC
HWZX-VAZ
HWZX-BUM
NHBV-4*2.5-SC20
75KW
45KW
NHYJV-4*50-CT/SC70
NHYJV-3*50-CT/SC70
NHYJV-4*25-CT/SC50
NHYJV-3*25-CT/SC50
TA110DU95
TA75DU52
A110
A50
Tmax T3N/200A/3 /320
Tmax T2N/125A/3 /320
NHYJV-3*50
NHYJV-3*25
HY-YJ-75KW
HY-YJ-45KW
XFBsb
PLBsb
NHYJV-4*185+95-CT/SC150-FC

无锡工业建筑设计研究院
有限公司
Wuxi Industrial Construction
Design and Research Institute Co.,Ltd
工程设计资质证书编号：建筑甲级A132003702
咨询甲级11120070031　机械乙级A232003709
地址：无锡市振新路120号

版本 REV.	版本说明 DESCRIPTION	日期 DATE

审　定 Approved By	石红光	石红光
审　核 Reviewed By	唐学军	
项目负责人 Design Manager	石红光	石红光
专业负责人 Discipline Lead	古金海	古金海
校　对 Checked By	张珏	张珏
设　计 Designed By	古金海	古金海
绘　图 Drawn By		

出图章 STAMP FOR ISSUE

注册专用章 REGISTERED STAMP

建设单位 CLIENT

无锡北方湖光光电有限公司

项目名称 PROJECT

光电产品研发、生产厂房二期工程
-消防控制室及泵房

图纸名称 DRAWING TITLE

泵房配电系统图

项目号 ITEM NO.	2020015	专　业 DISCIPLINE	电气
设计阶段 STATUS	施工图	比　例 SCALE	1:100
日　期 DATE	2020.09	图　号 DWG NO.	10