


QDRB2 箱系统图

热泵机组配电箱

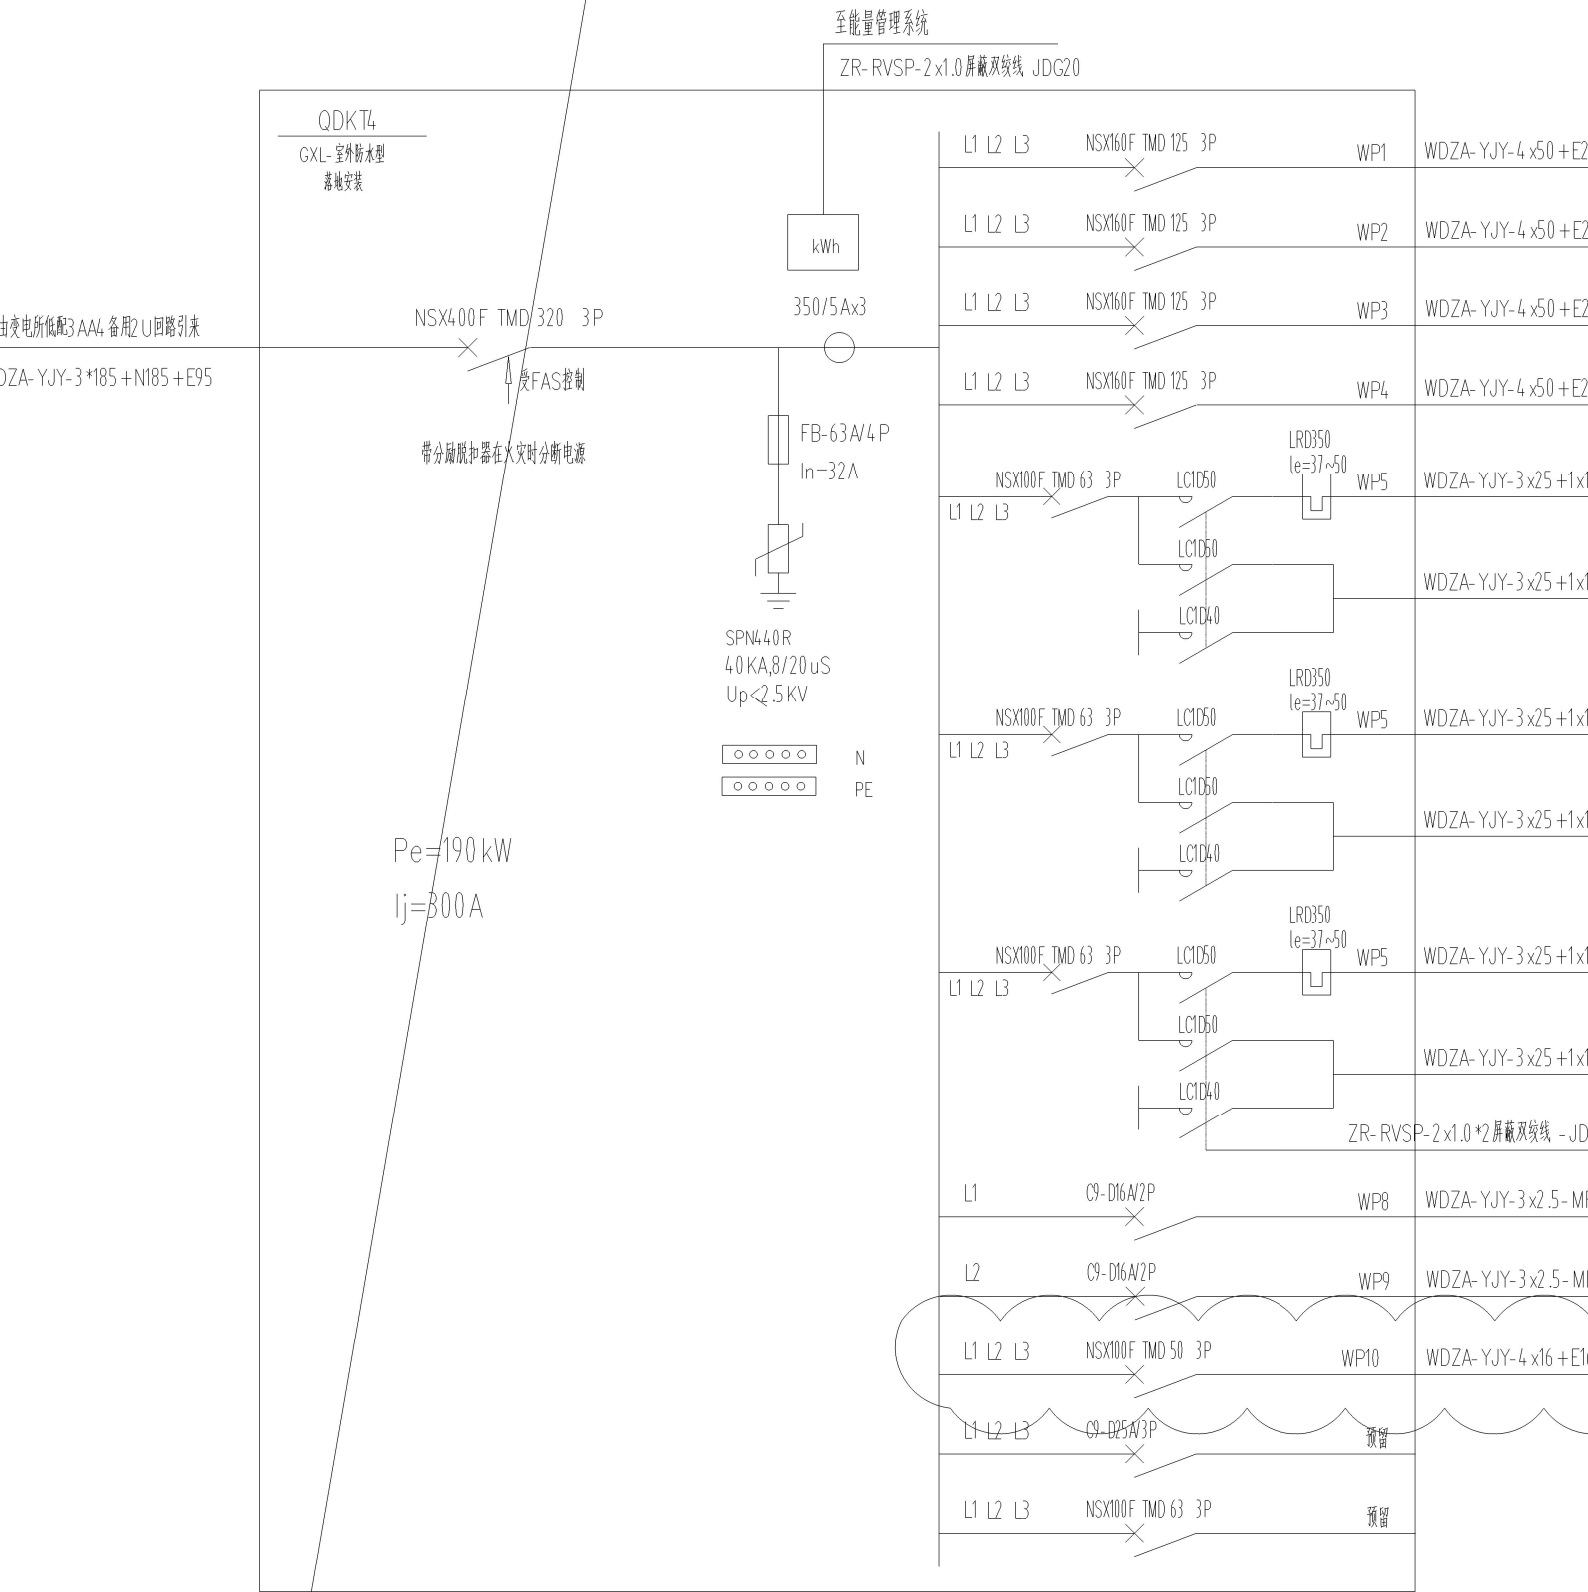

QDKT4 箱系统图

空调室外机配电箱

