



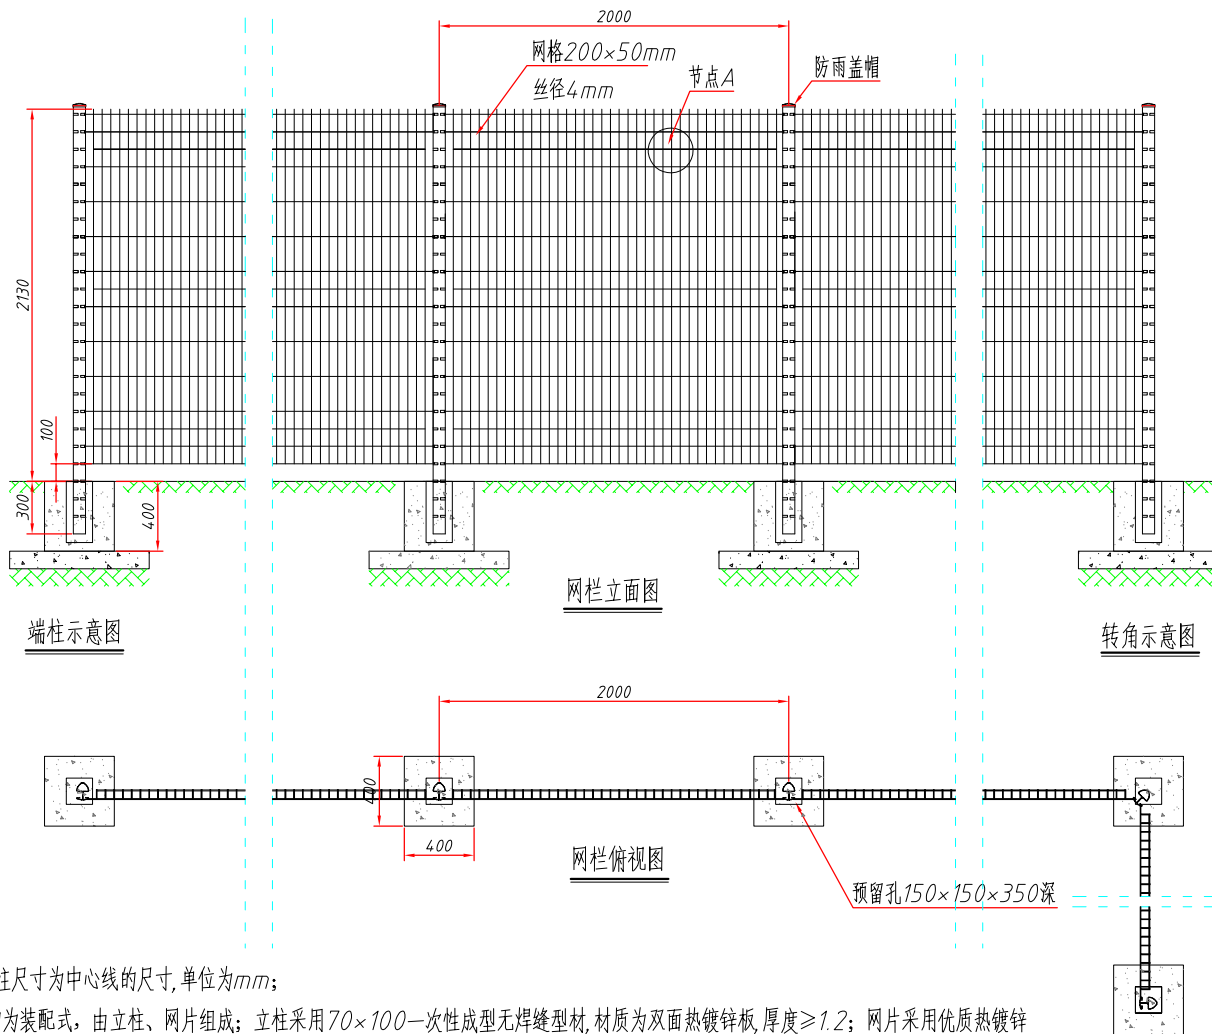

说明:

- 1、图中所标注尺寸为中心线的尺寸,单位为mm;
- 2、整体结构为装配式,由立柱、网片组成;立柱采用70×100一次性成型无焊缝型材,材质为双面热镀锌板,厚度≥1.2;网片采用优质热镀锌钢丝压焊而成;
- 3、网片网格200×50,加强槽网格100×50,立柱中心距为2000;
- 4、立柱埋入后二次浇灌需用C30素混凝土;
- 5、基材选用优质热镀锌管Q235,上锌量80g以上,表面用聚酯粉末静电喷涂,涂层厚度为80-120um;
- 6、加工工艺:材料经预脱脂→主脱脂→清洗→表调→陶化→二次清洗→干燥,最终表面进行聚脂粉末静电喷涂、高温固化;
- 7、粉末采用阿克苏.诺贝尔聚酯粉末;

ADD 安笃达护栏				服务热线: 40088-40071	
南通意瑞奇				微信号: ANDUDA	
工程名称				电话: 86 21 34783585	
项目经理 杜峰				传真: 86 21 34783586	
项目经埋 杜峰				更多信息欢迎点击: http://www.anduda.com	
校核 熊凤华				网栏示意图	
设计 徐国新					
制图 周心妍					

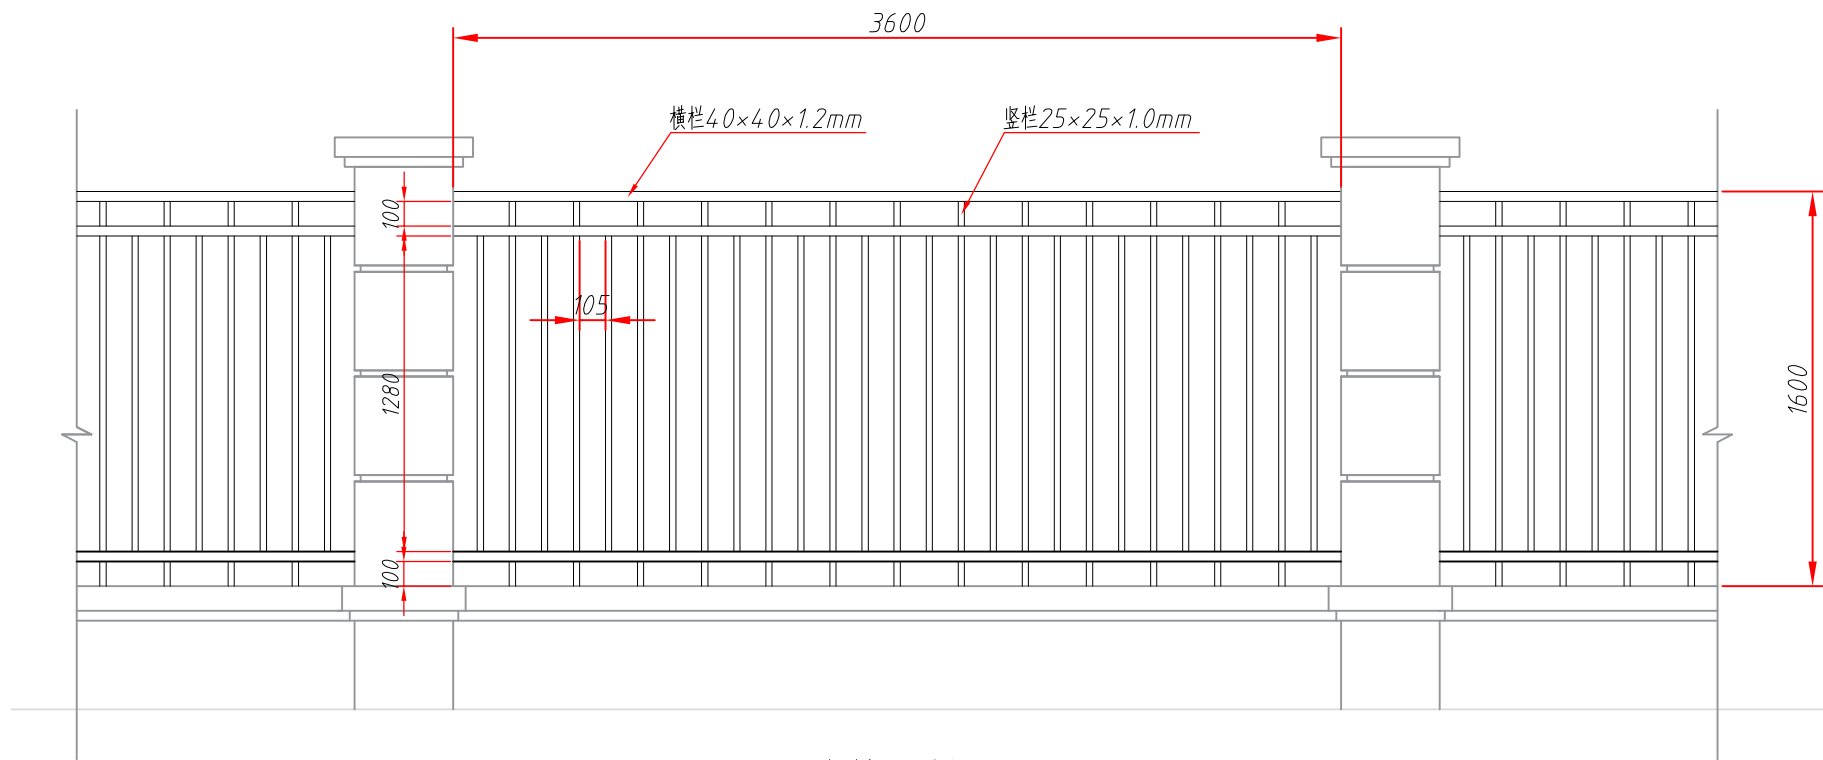

栅栏立面图

ADD 安笃达护栏				服务热线: 40088-40071	
工程名称 南通意瑞奇				微信号: ANDUDA	
				电话: 86 21 34783585	
				传真: 86 21 34783586	
				更多信息请点击: http://www.anduda.com	
项目经理	杜 峰	设 计	徐国新	栅栏示意图	
校 核	熊风华	制 图	周心妍		