
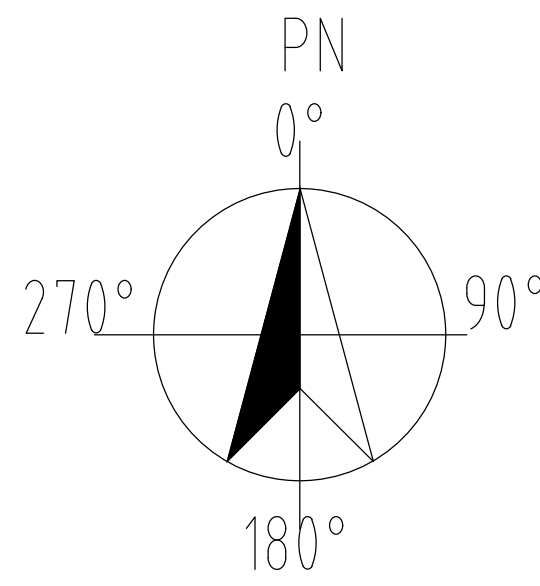
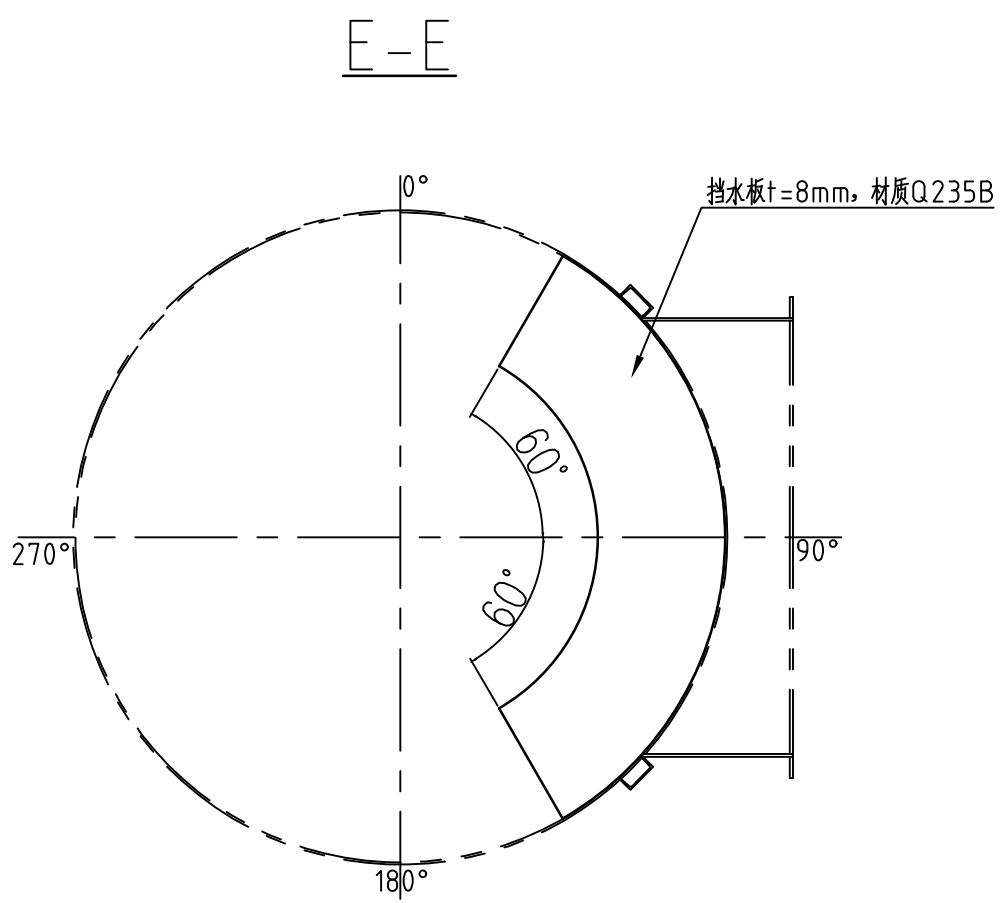
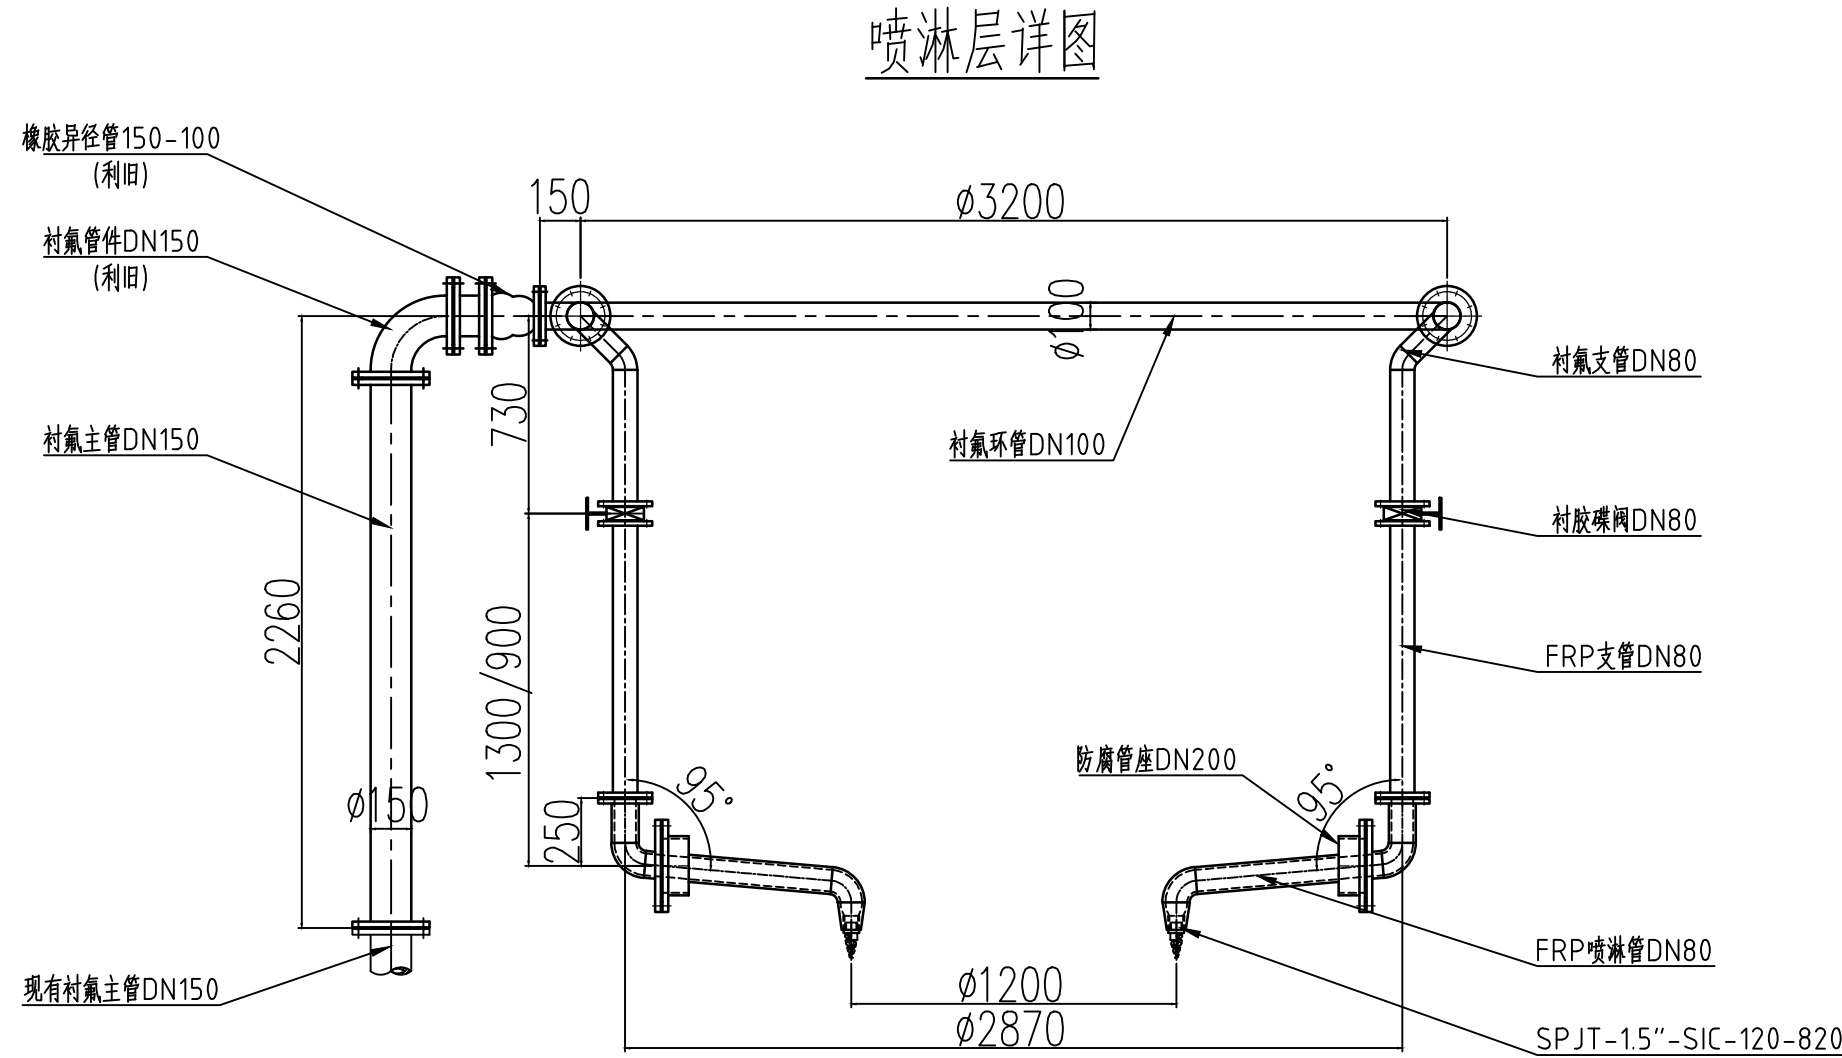
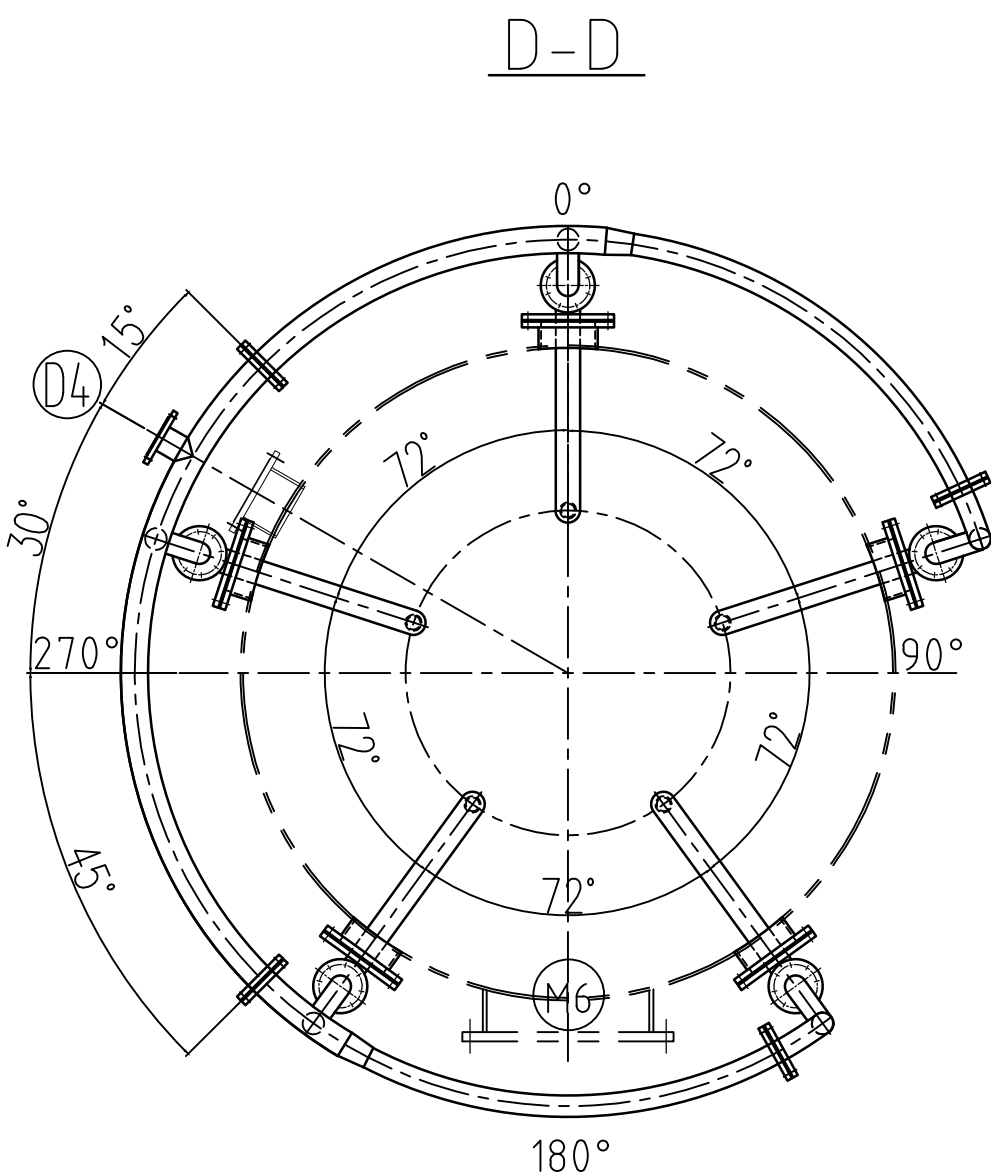
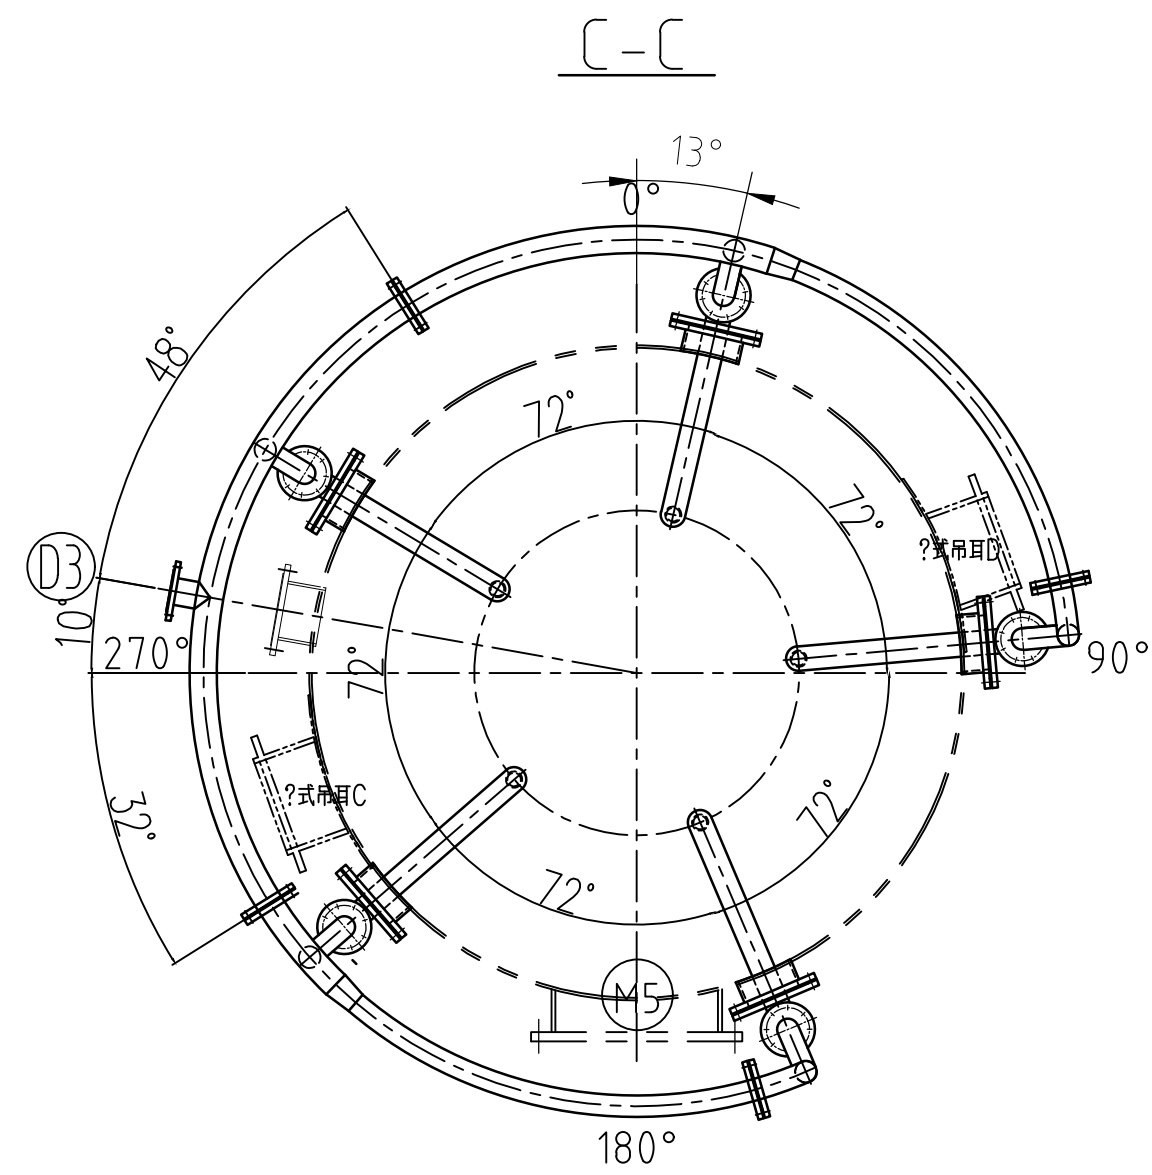
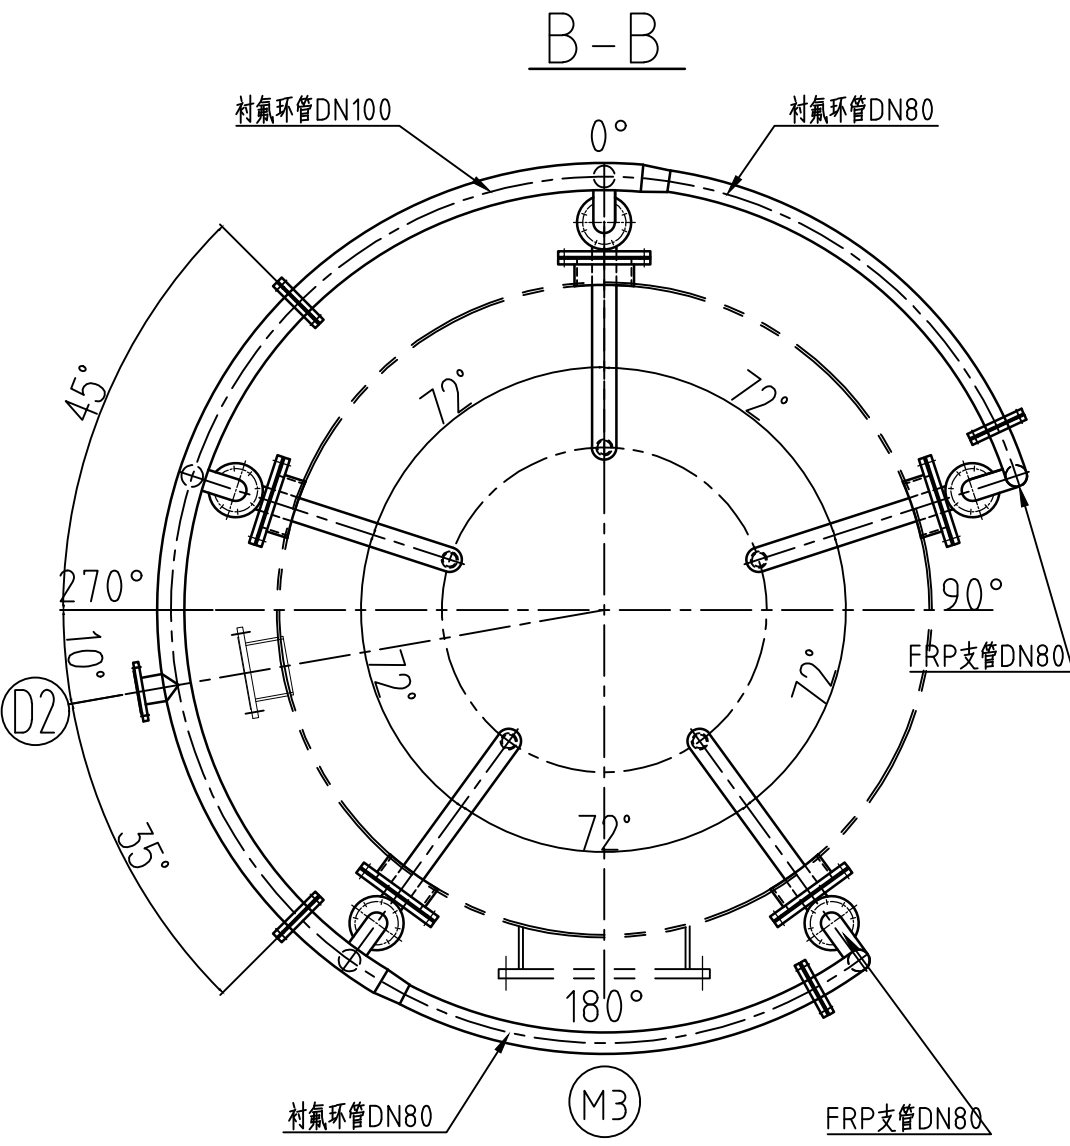
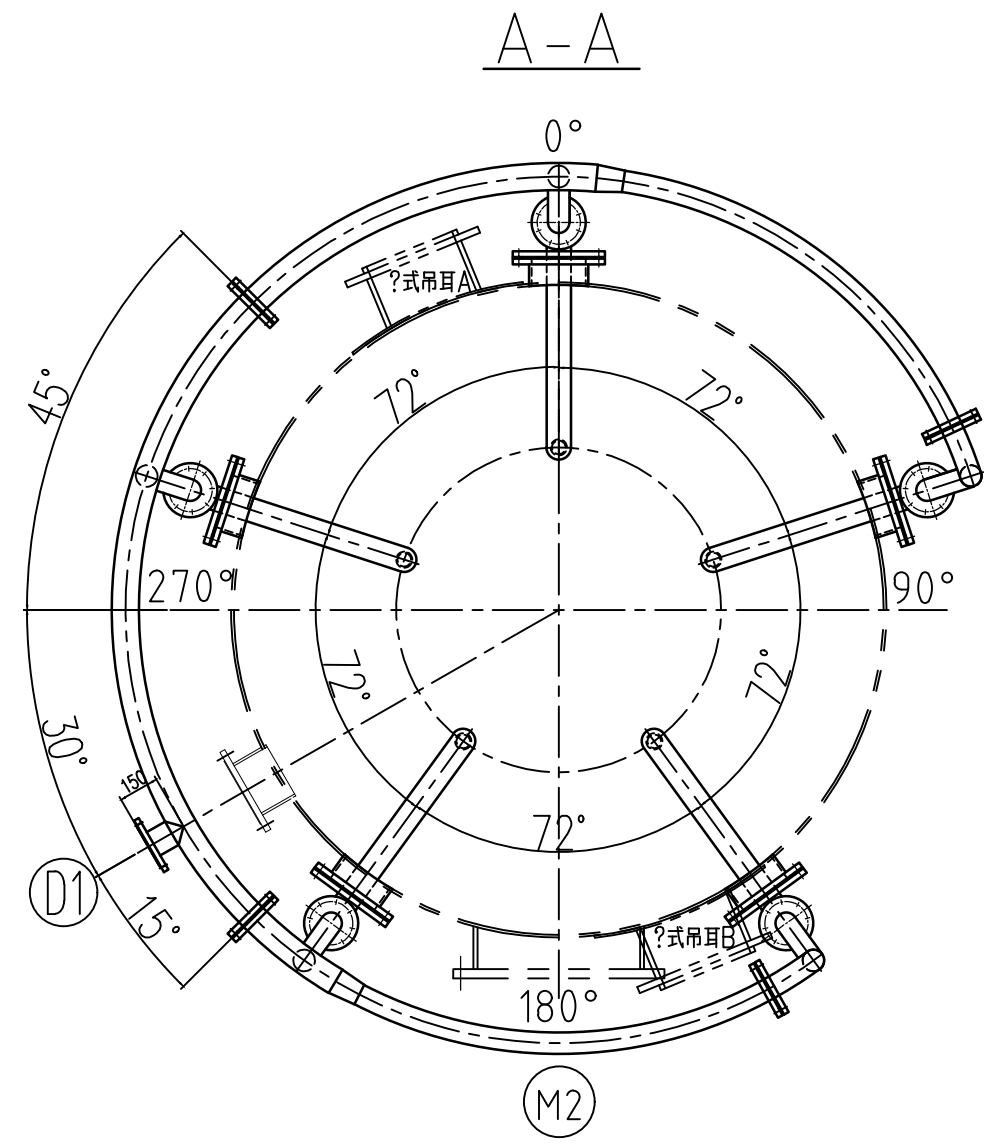


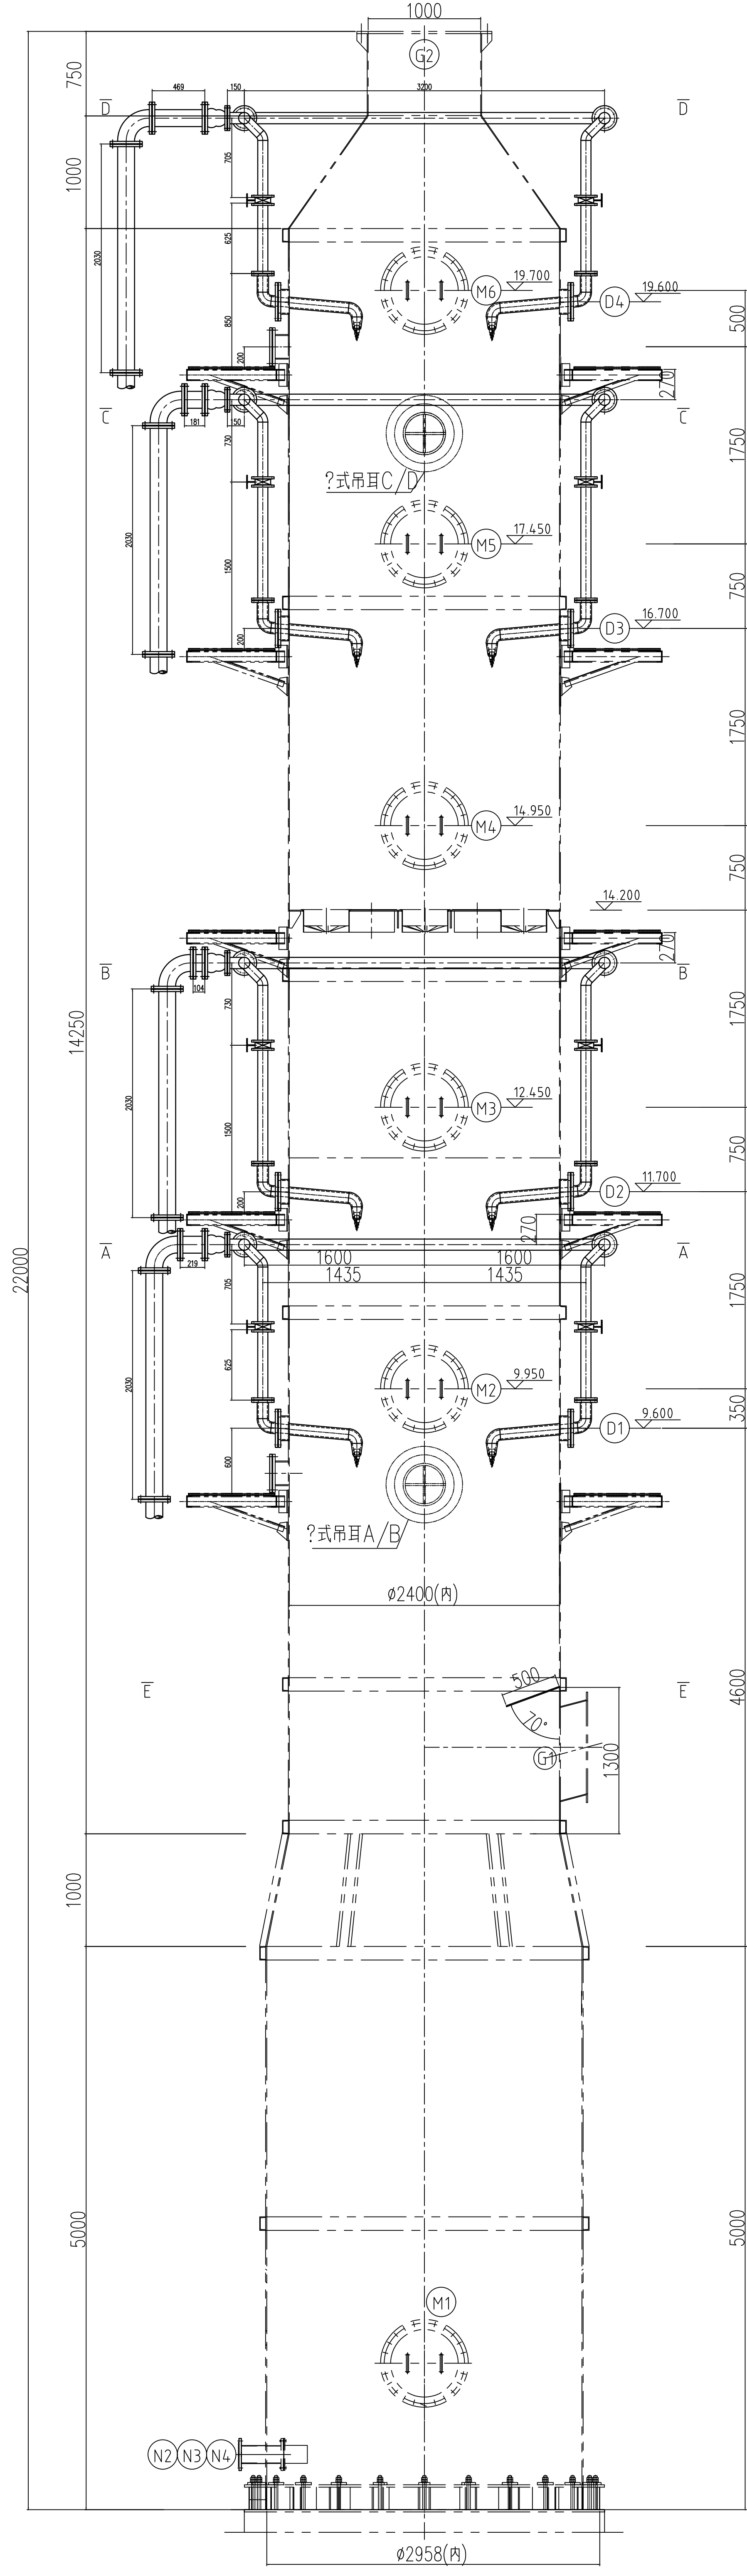

一级塔

32	按本?	?木板, t=8	1	pcs-件	??玻璃片				
31	HG/T20613	双?螺栓 M20×120	48	套	35%Al/Mo				
30	HG/T20592	法?盖 BL200-16 RF	4	pcs-件	??玻璃片				
29		?嘴接 ?1.5"	20	pcs-件	SIC				
28		嘴 SPJT-15°-SIC-120-820	20	pcs-件	SIC				
27	HG/T20606	?片 RF 200-16 RPTFE	24	pcs-件	RPTFE				
26	HG/T20613	双?螺栓 M20×120	240	套	35%Al/Mo				
25	QY52YB-GZ-03-11	管座 DN200, L=95	20	pcs-件	??玻璃片				
24	QY52YB-GZ-03-10	?淋管 DN80	20	pcs-件	耐?玻璃?				
23	HG/T20613	双?螺栓 M16×105	160	套	35%Al/Mo				
22	QY52YB-GZ-03-9	玻璃?直管 DN80, L=650	10	pcs-件	耐?玻璃?				
21	QY52YB-GZ-03-8	玻璃?直管 DN80, L=1050	10	pcs-件	耐?玻璃?				
20	HG/T20606	?片 RF 80-16 RPTFE	60	pcs-件	RPTFE				
19	HG/T20613	双?螺栓 M16×155	160	套	35%Al/Mo				
18		手?螺? DN80 PN16	20	pcs-件	????				
17	QY52YB-GZ-03-7	玻璃?弯管 II DN80	4	pcs-件	耐?玻璃?				
16	QY52YB-GZ-03-6	玻璃?弯管 I DN80	4	pcs-件	耐?玻璃?				
15	QY52YB-GZ-03-5	???管 IV	1	pcs-件	????				
14	QY52YB-GZ-03-4	???管 III	1	pcs-件	????				
13	QY52YB-GZ-03-3	???管 II	1	pcs-件	????				
12	QY52YB-GZ-03-2	???管 I	1	pcs-件	????				
11	HG/T20606	?片 RF 80-16 RPTFE	8	pcs-件	RPTFE				
10	HG/T20613	双?螺栓 M16×105	64	套	35%Al/Mo				
9	HG/T20606	?片 RF 100-16 RPTFE	16	pcs-件	RPTFE				
8	HG/T20613	双?螺栓 M16×110	192	套	35%Al/Mo				
7	QY52YB-GZ-03-1	??直管 DN150, L=469	1	pcs-件	????				
6	QY52YB-GZ-03-1	??直管 DN150, L=181	1	pcs-件	????				
5	QY52YB-GZ-03-1	??直管 DN150, L=104	1	pcs-件	????				
4	QY52YB-GZ-03-1	??直管 DN150, L=219	1	pcs-件	????				
3	QY52YB-GZ-03-1	??直管 DN150, L=2030	4	pcs-件	????				
2	HG/T20606	?片 RF 150-16 RPTFE	16	pcs-件	RPTFE				
1	HG/T20613	双?螺栓 M20×135	192	套	35%Al/Mo				
序号	?	号	名称	数量	?位	材料	?件	??重量	?注
1			施工图			刘亮	王智	夏勇钊	250627
版次			说明			设计	校核	审核	批准
REV			DESCRIPTION			PREL	CHKD	APPR	AUTHD
本图纸为四川清源环境工程有限公司财产,未经本公司许可不得转给第三者或复制。 This drawing is the property of SICHUAN QINGYUAN ENVIRONMENTAL ENGINEERING CO.,LTD. Unauthorized disclosure to any third party or duplication is not permitted.									
四川清源环境工程有限公司 SICHUAN QINGYUAN ENVIRONMENTAL ENGINEERING CO.,LTD.						资质等级 Grade of qualification	乙级 Class B	证书编号 Certificate No.	A251025674
工程名称 PROJ			维保四川新材料有限公司			图名 DRAWING NAME		喷淋层及泵图	
设计项目 ITEM			维保年产5万吨氢氧化锂锂电池材料项目			图号 DRAWING NO.			
2024	四川	专业	设备	比例	SCALE	1:10	第1页 共1页	图号	QY52YB-GZ-03
	SEHUAN	SPEC	EQUIP	SCALE	1:10	1 of 1	DRAWING NO.		